


C. Slagelse  
 Fiberring Sorøvej ( Ring Øst )  
 Proac nr. 18693

020202

John P  
 33991672

Nedlægningsplan 16

**TDC** Tele Danmark A/S  
 Ledningsoplysning  
 Tlf. 70 15 07 15  
 Initialer:   
 Dato: 15 JULI 2002

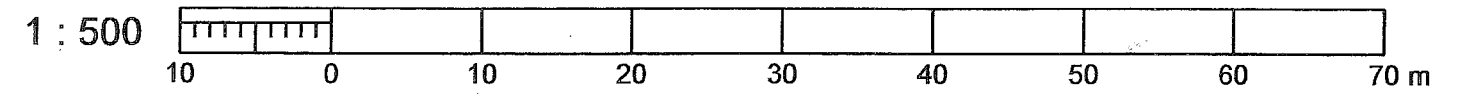

<b>TDC</b> Tele Danmark	Opm.		
	Tegn.	20.12.2001.AxP	
	Arkiv.		
Godkendt.			OP: 7612u1 - 7612u3
<b>Søndermarksvej</b>			<b>4292</b>
Slagelse kommune			





7612u3

7612u3  
7612u1

+ 800-bp 0,4

171

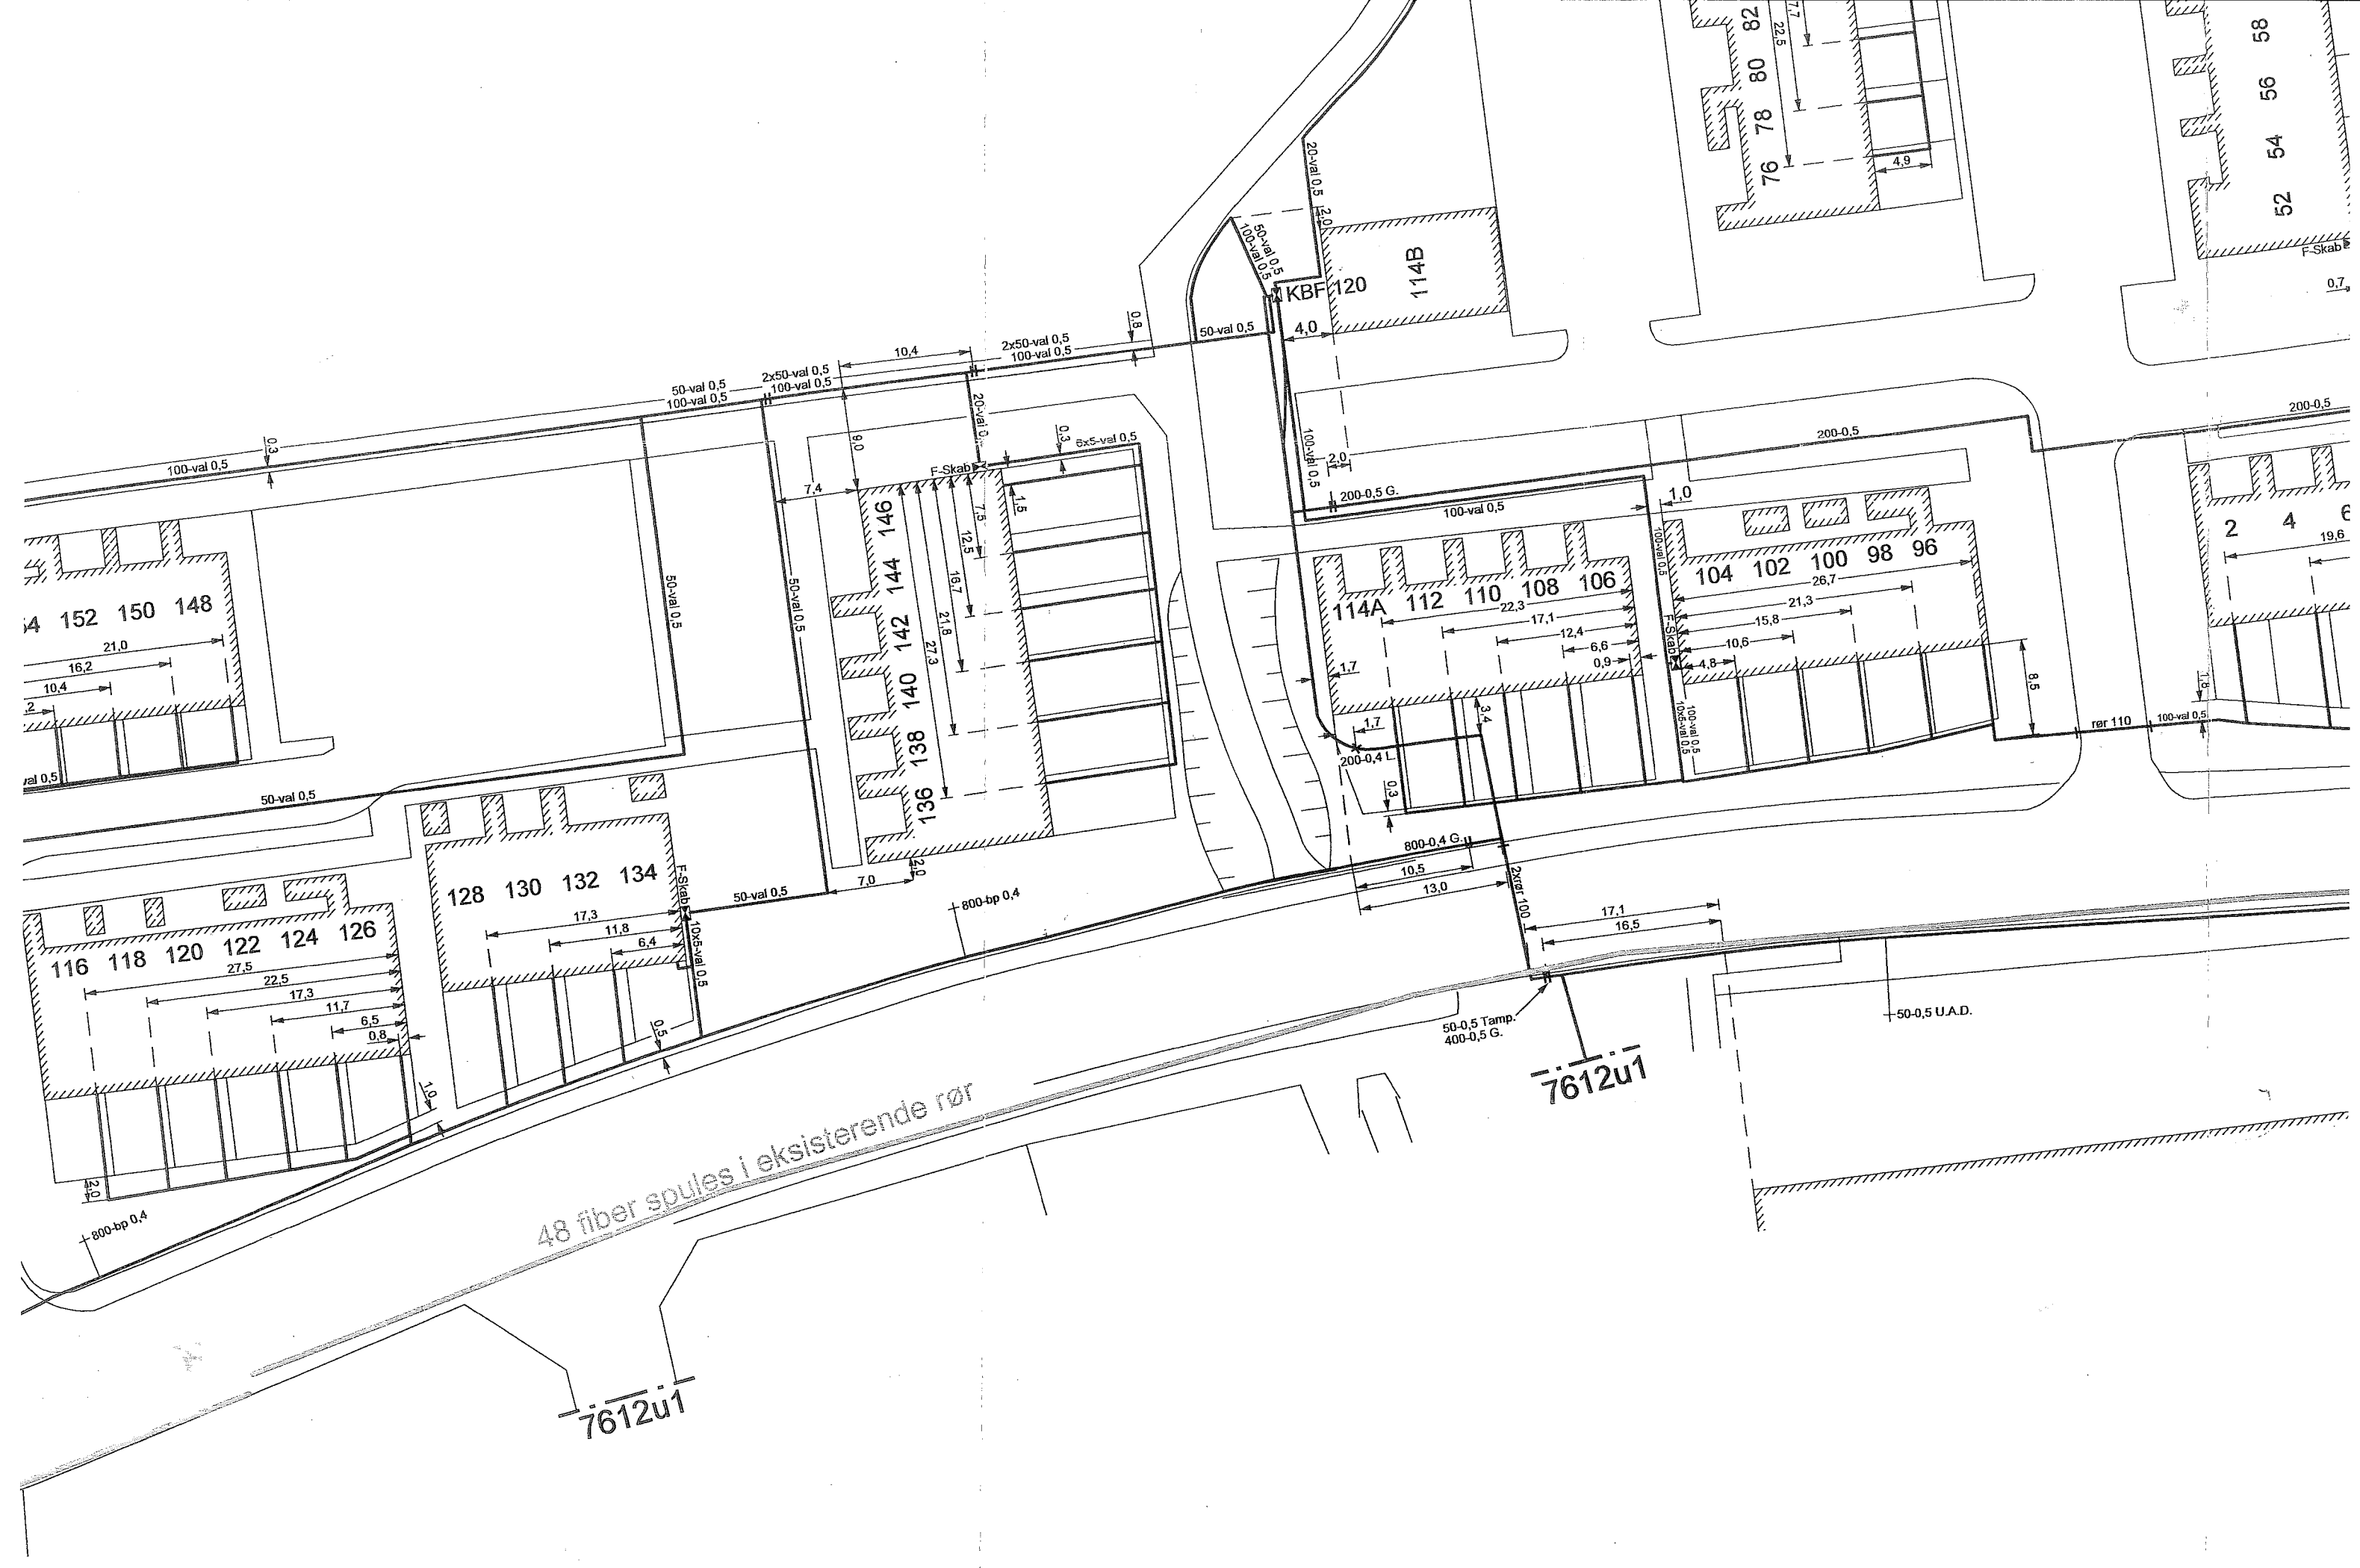

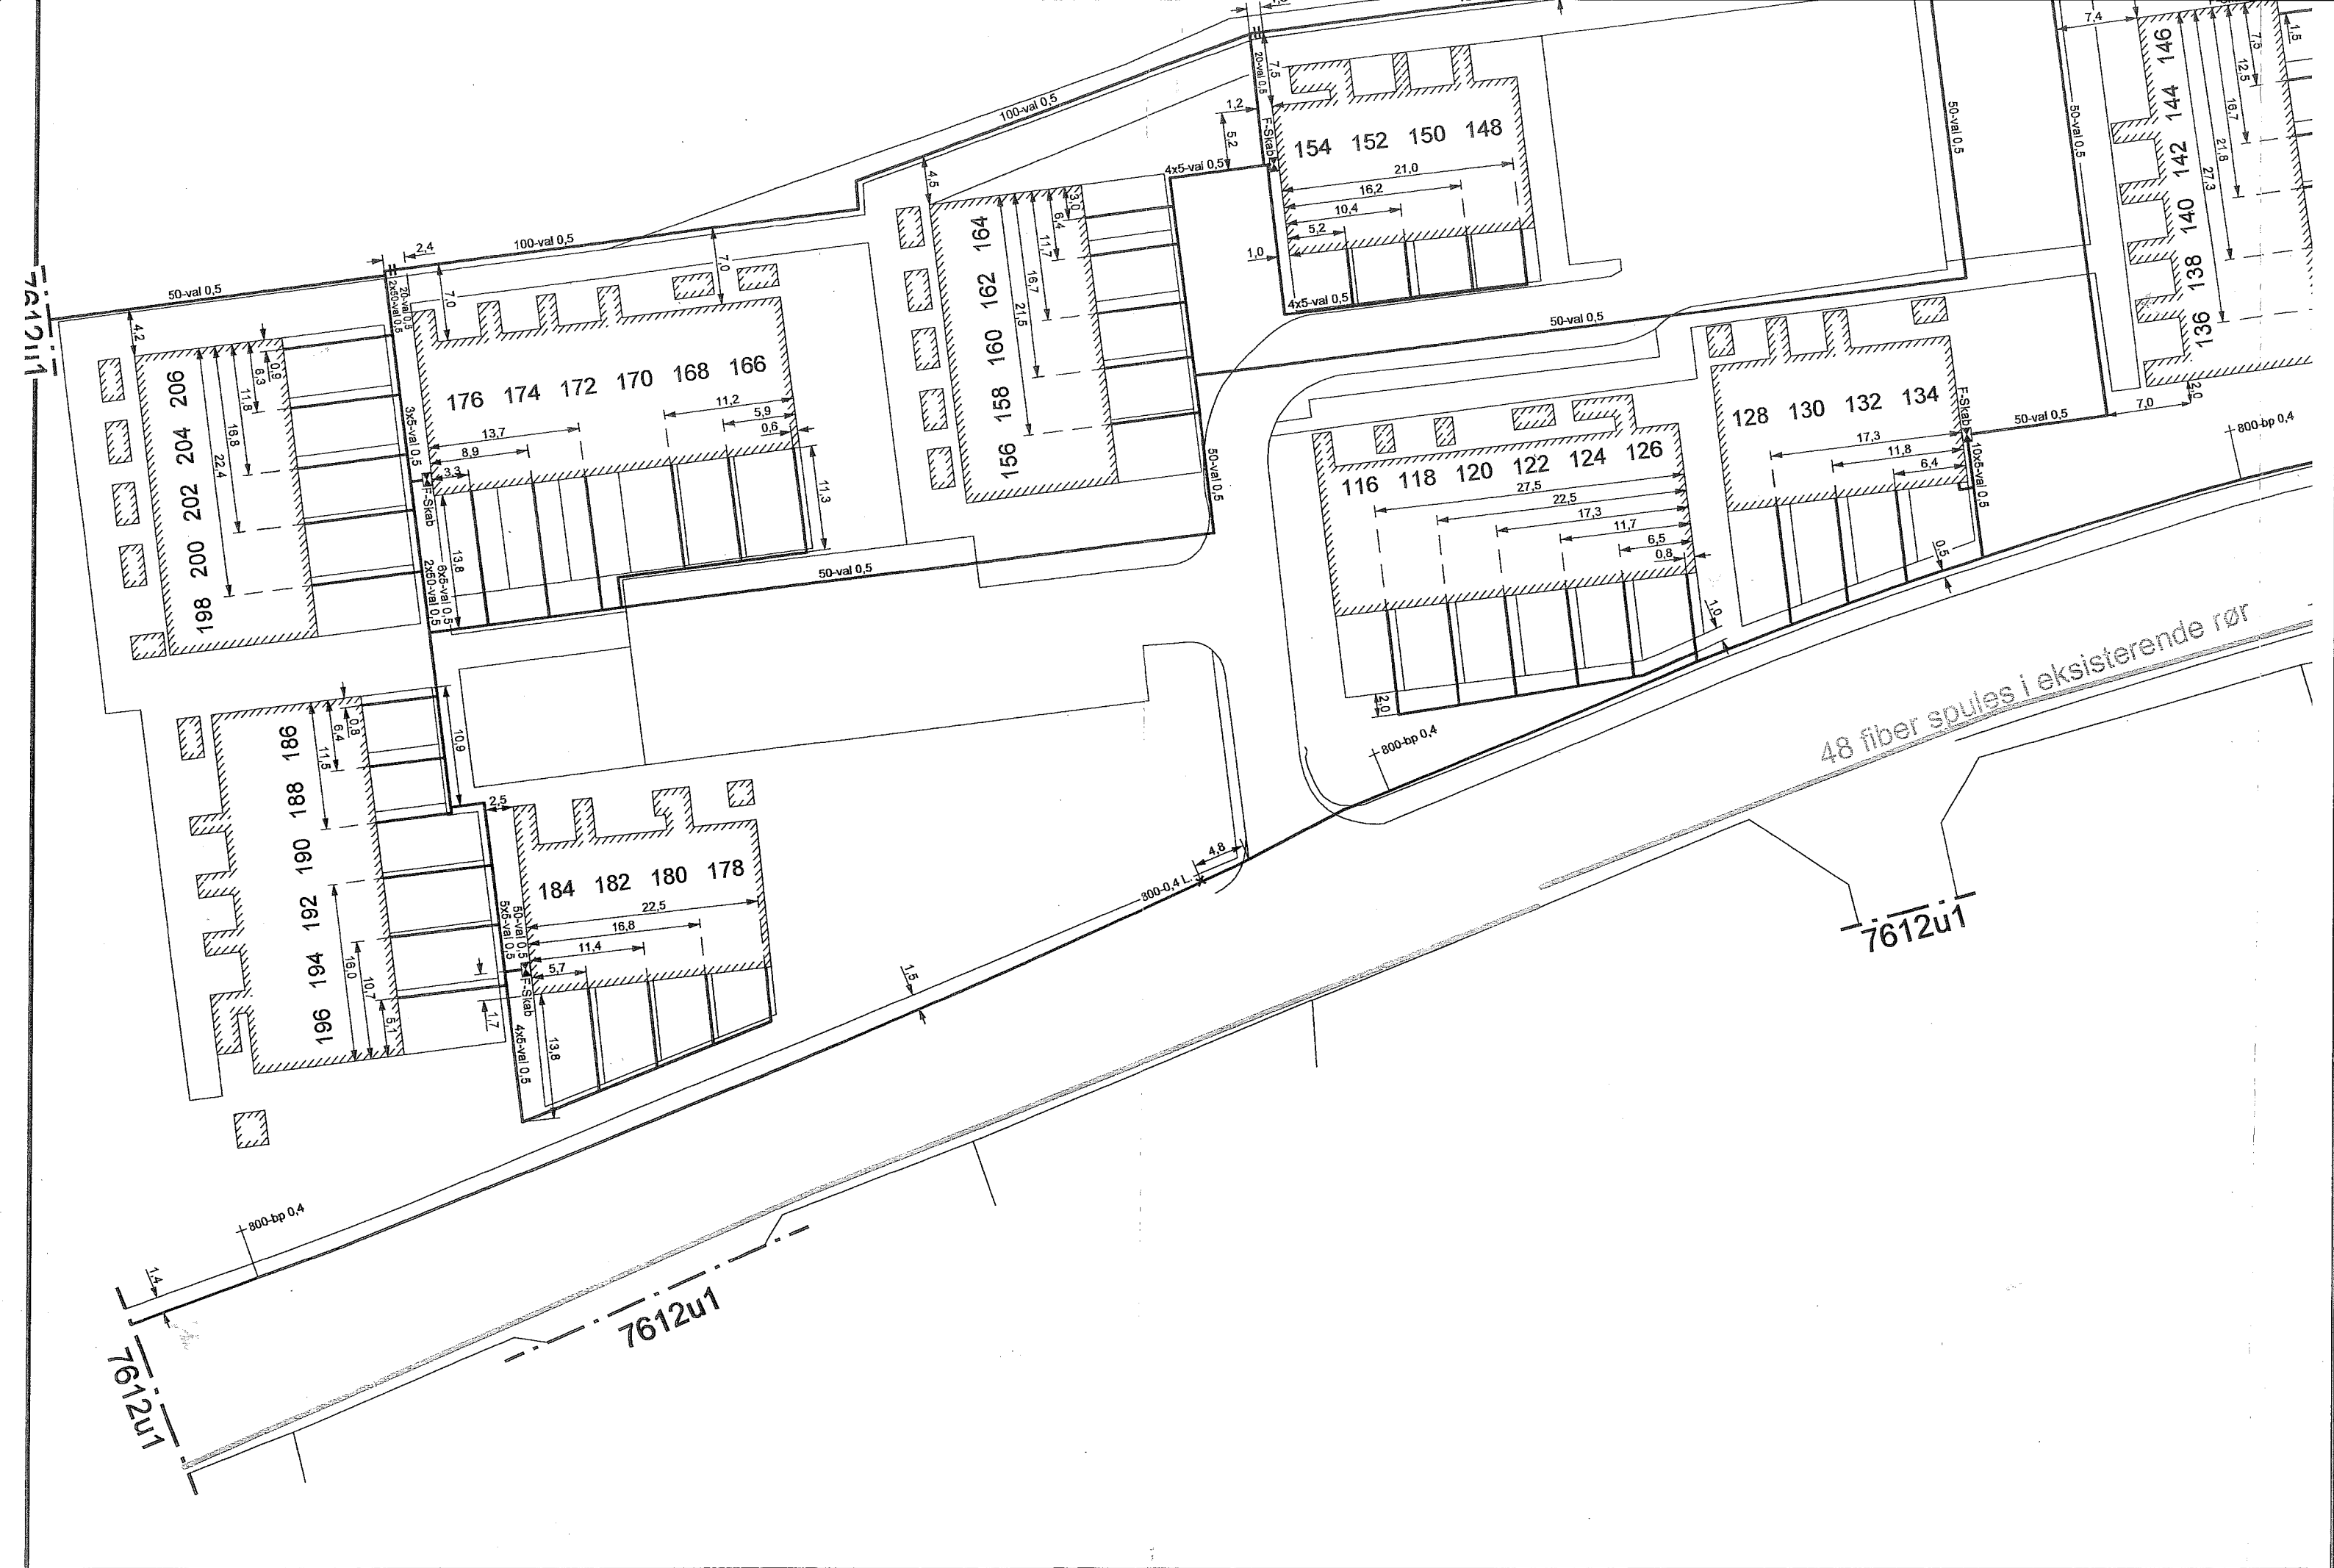

7612u1

7612u1

7612u1

48 fiber spules i eksisterende rør