

263 fl - 263 fm - 263 fn - 263 fo - 263 fp - 263 fq

pc. 61-62-63-64-65-66.

Blok 3

Lb. nr. 67/78 IV

Tommelisevej 1-11

Matr.-nr. 263 a Mj.

Beliggende: ~~Dyskovvej~~

Ejer: Bent Nielsen Typehuse A/S, Sverigesvej 16, 4200 Slagelse.

Andrager: -----samme-----

Byggesag: Opførelse af 6 rækkehuse med 6 carport og 6 udhuse

Bygeområde: <u>E8</u>	Indkommet d. <u>23/2-78</u>
Tilladt bebyggelsesprocent:	1. Statiske beregninger
Eks. bebygget areal: _____ m <sup>2</sup>	2. Ejendomsudvalg
Nyt bebygget areal: <u>415,20 + 109,44</u> m <sup>2</sup>	3. Brandkommission
Bebygget areal i alt: _____ m <sup>2</sup>	4. Kloakafdeling
Eks. etageareal: _____ m <sup>2</sup>	5. Planlægningsafdeling
Nyt etageareal: <u>687,89 + 25,68</u> m <sup>2</sup>	6.
Etageareal i alt: <u>713,57</u> m <sup>2</sup>	7. Amtsrådet, zonemyndighed
Eks. rumfang: _____ m <sup>3</sup>	8. Arbejdstilsynet
Nyt rumfang: _____ m <sup>3</sup>	9. Fredningsnævn
Rumfang i alt: _____ m <sup>3</sup>	10. Boligministeriet
Friareal: _____ m <sup>2</sup>	11. Kommuneplanlov
Parkeringsareal: _____ m <sup>2</sup>	12. Servitutter
Grundareal: <u>1398</u> m <sup>2</sup>	13. Lokalplan
Grundareal i alt: <u>1398</u> m <sup>2</sup>	14. Byplan
Bebyggelsesprocent:	15. Dispositionsplan
Gebyrberegning:	16. § 15 ramme <u>B 40</u>
<u>713,57</u> m <sup>2</sup> à <u>2,58</u> = <u>1841,01</u> kr.	17. Ans./Anm.-Oliefyrt
m <sup>2</sup> à = _____ kr.	18. Tankattest
m <sup>3</sup> à = _____ kr.	19. Kedelattest
m <sup>3</sup> à = _____ kr.	<input checked="" type="checkbox"/> 20. Færdigmelding <u>1-11</u>
Mindestebeløb: _____ kr.	<input checked="" type="checkbox"/> 21. VVS-færdigmelding <u>1-11</u>
Andet: _____ kr.	<input checked="" type="checkbox"/> 22. Kloak-færdigmelding <u>1-11</u>
Gebyr i alt <u>1841,01</u> kr.	23. Skorstensattest
Byggetilladelse udstedt: <u>18-4-78</u>	<input checked="" type="checkbox"/> 24. Vand anmeldelse <u>3-5-9-11. -1-7.</u>
Ibrugtagningstilladelse udstedt: <u>6/7-78</u>	25. Grundejerf. godkendelse
	26. Miljøsag
	27. Grund m. særlig beliggenhed
	28.

Aut. kloakmester:

Villy Nielsen  
Gartnerhaven 7  
4200 Slagelse

23-2-78. Ans. om byggetilladelse.

30-3-78. Tegninger.

3-4-78. Tegninger.

13/4-78 Byggeskilt. kan udstede sen  
hel st.

et husens afsted af land-  
inspektør, der heri var  
indsendt afslutningsplan og  
projekt- og byggeskilt.

Aut. sanitetsmester:

Harry Andreasen  
Slotsallé 22  
4200 Slagelse.

18/4-78. Udstedt byggetilladelse.

24/4-78. Afslutningsplan.

25/4-78. Do. godkendt.

25/4-78. Medd. om påbegyndt 24-4-78  
og aut. mestre.

29/6-78. Kloakforrågmelding. 1-11

3/7-78. Ferdigmelding. 1-11

5/7-78 Ferdiggen i brugtagvystill.  
kan udstede nr. VVS ferdiggen.  
+ vanden udstede kommer.

6/7-78. VVS-ferdigmelding 1-11.

6/7-78. Udstede i brugtagv. tilladelse  
+ renovation.

17/7-78. Kopi af vand anmeldelse  
3-5-9-11

18-8-78. Kopi af vand anmeldelse på  
1 og 7.



SLAGELSE KOMMUNE  
TEKNISK FORVALTNING  
Byggesagsafdelingen

Byggesag nr 67/78 IV

ghj/as

## Byggetilladelse

### Ejendommen

matr.nr. pc. 61-62-63-64-65-66 af 263 a	af Slagelse markjorder
beliggende Tommelisevej 1 - 11	ejer Bent Nielsen Typehuse A/S

I anledning af den hertil under 23. februar 1978

af Bent Nielsen Typehuse A/S, Sverigesvej 16, 4200 Slagelse

fremsendte ansøgning om tilladelse til på ovennævnte ejendom at

opføre: 6 rækkehuse med 6 carporte og 6 udhuse.

indeholdende: 6 x 4 værelser

bebygget areal: huse: 415,20 m<sup>2</sup> carporte og udhuse: 109,44 m<sup>2</sup>

etageareal: huse: 687,89 m<sup>2</sup> carporte og udhuse: 25,68 m<sup>2</sup>

rumfang:

meddeles herved byggetilladelse.

Byggetilladelsen udgør kun en tilladelse i forhold til byggelovgivningen, samt i forhold til byplanvedtægter og byggeservitutter for så vidt angår kommunalbestyrelsens påtaleret, samt i forhold til vejlovgivningen, for så vidt angår private veje eller offentlige veje under bestyrelse af kommunalbestyrelsen.

Byggetilladelsen er gyldig i et år fra dato.

Vedlagt medfølger de bilag, der hører til byggetilladelsen, forsynet med bygningsmyndighedens stempel. Ændringer i forhold til det godkendte projekt må ikke foretages uden forud indhentet tilladelse.

Bygearbejdet må ikke påbegyndes, forinden meddelelse om påbegyndelsen med mindst 8 dages varsel er givet til teknisk forvaltning. Meddelelsen må indeholde oplysning om, hvem der forestår arbejdets udførelse, samt navn og adresse på aut. kloak og sanitetsmestre.

Til byggetilladelsen er i øvrigt knyttet omstående betingelser. (Se bagsiden)

Dato: 18. april 1978.

Gebyr jfr. bygningsvedtægtens § 12. kr. 1.841,00.

PÅ BETINGELSE AF:

at husene afsættes af landinspektør, der hertil må indsende afsætningsplan og servitut- og byggelinieattest.



SLAGELSE KOMMUNE  
TEKNISK FORVALTNING  
Byggesagsafdelingen

Byggesag nr. 67/78 IV

Blok 3

## Færdigmelding

(KLOAK - VVS)

Undertegnede bekræfter herved at have udført  
VVS  
..... arbejdet i ejendommen:

matr.nr.: 263 fq, fp, fo, fn, fm og fl.

beliggende: Tommelisevej 1,3,5,7,9 og 11

ejer: Bent Nielsen Typehuse A/S

Arbejdet er udført efter de for tiden gældende  
forskrifter og regulativer.

Slagelse, den 5/7-78

HARRY ANDREASEN  
BLIKKENS LAGER

AUT. GAS- og VANDMESTER  
SLAGELSE - TLF. 522471

INDGÅET

- 6 JULI 1978

TEKN. FORV.

C--6.7.78

Byggesag lb. nr. 67/78 IV

*Skema for bygningskløber nr. 2*



Byggesag nr. 67/78 IV

SLAGELSE KOMMUNE

Teknisk forvaltning  
Byggesagsafdelingen  
Rådhuset  
4200 Slagelse

**Færdigmelding**

INDGÅET  
3 JULI 1978  
TEKN. FORV.

Det meddeles herved, at byggearbejdet på ejendommen

matr. nr.	263 fl, 263 fm, 263 fn, 263 fo, 263 fp	263 fq af Slagelse markjorder
beliggende	Tommelisevej 1 - 3 - 5 - 7 - 9 - 11, Slagelse	
tilhørende	BENT NIELSEN TYPEHUSE A/S	

er afsluttet og klar til syn onsdag den 5.7.78 kl. 14.

Jeg anmoder i denne anledning om at få udstedt bygningsattest/ibrugtagningstilladelse og vedlægger:

- a) attest fra skorstensfejeren om, at intet er til hinder for rensning af skorstene, ildsteder og aftræksrør.
- b) for så vidt angår bygningens centralvarmeanlæg en erklæring om, at anlæggets kedler opfylder arbejdstilsynets forskrifter for fyrede varmeanlæg, publikation nr. 42<sup>x</sup>) med mindre kedel og fyr er godkendt af boligministeriet.
- c) færdigmelding af sanitetsarbejder fra autoriseret mester.
- d) færdigmelding af kloakarbejder fra autoriseret mester.
- e) nøgle eller oplysning om adgangsmulighed til ejendommen for besigtigelse.

.....Slagelse....., den ....30.6.78.....

*Sven Fejner*  
.....  
Underskrift

x) Erklæring skal iflg. bygningsvedtægtens § 10 udfærdiges enten af fabriksinspektøren eller en under arbejdstilsynet ansat maskinmester eller af en eller den civilingeniør, akademiingeniør eller teknikumingeniør, som evt. har forestået projekteringen og udførelsen af det pågældende centralvarmeanlæg.

Byggesag lb. nr. 67/78 IV



SLAGELSE KOMMUNE  
TEKNISK FORVALTNING  
Byggesagsafdelingen

*Er der nogen der har set disse?*

Byggesag nr. 67/78 IV

*Blok 3.*

INDGÅET  
27.6.78  
TEKN. FORV.

## Færdigmelding

(KLOAK - VVS)

Undertegnede bekræfter herved at have udført  
.....Kloak..... arbejdet i ejendommen:

matr.nr.: 263 fq, 263 fp, 263 fo, 263 fn, 263 fm, 263 fl.

beliggende: Tommelisevej nr. 1 - 3 - 5 - 7 - 9 - 11.

ejer: Bent Nielsen Typehuse A/S

Arbejdet er udført efter de for tiden gældende  
forskrifter og regulativer.

Slagelse, den 27.6.1978.

**VILLY NIELSEN & SØN A/S**  
MURER & ENTREPRENØRFIRMA  
4200 Slagelse, tlf. 32 11 94

(Underskrift)

Byggesag lb. nr. 67/78 IV



**BENT NIELSEN TYPEHUSE A/S**

SVERIGESVEJ 16  
4200 SLAGELSE  
TELF. (03) 52 52 53  
GIRO 8 14 30 13

Slagelse kommune  
Byggesagsafdelingen  
Rådhuset  
4200 Slagelse

Slagelse den 24.4.78

Det skal hermed meddeles, at byggearbejdet vedr. nedennævnte  
sag forventes påbegyndt den... d.d. (24.4.78.).....

Deres byggesag nr ..... 67/78 IV.....

Ejendommen er beliggende:

..... Tommelisevej 1 - 3 - 5 - 7 - 9 - 11, Slagelse  
.....

Matr. nr. .... af.....

Byggearbejdet forestås af :

BENT NIELSEN TYPEHUSE A/S

Underentreprenører:

Jord-beton og kloak:..... Villy Nielsen.....

..... Gartnerhaven 7, Slagelse..... ✓

Blik- og sanitet :..... Harry Andreasen.....

..... Slotsalle 22 B, Slagelse..... ✓

El-installatør :..... Pape Nielsen.....

..... Ved Banen 2, 4623, Lille Skensved.....

Med venlig hilsen

BENT NIELSEN TYPEHUSE A/S

Byggesag lb. nr. 67/78 IV


INDGÅET

25 APR. 1978

TEKN. FORV.




# BEREGNING AF BJÆLKER OG STOLPER VED BLOMSTERVINDUE TYPE III H

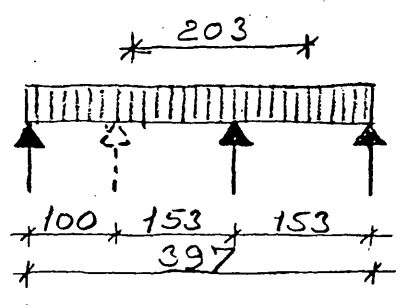

**BELASTNINGER :** (nominelle)


Eternit på lægter :	$25 \cdot 6,25$	=	156, kp.
Spoer :	$20 \cdot 6,25$	=	125 "
Loftbeklædning m. isol. 1.sal :	$20 \cdot 6,25$	=	125 "
sne :	$48 \cdot \frac{9,07}{2} \cdot \frac{1}{\cos 45} \cdot 1,5$	=	462 "
Etagedæk :	$80 \cdot \frac{4,40}{2}$	=	176 "
Bevægelig Last :	$150 \cdot \frac{4,40}{2} \cdot 1,5$	=	495 "
Lette skillevægge :	$100 \cdot \frac{4,40}{2} \cdot 1,5$	=	330 "
Egenvægt bjælke :	15	=	15 "
<b>belastn. ialt pr. m.</b>			<b><u>1884 kp</u></b>

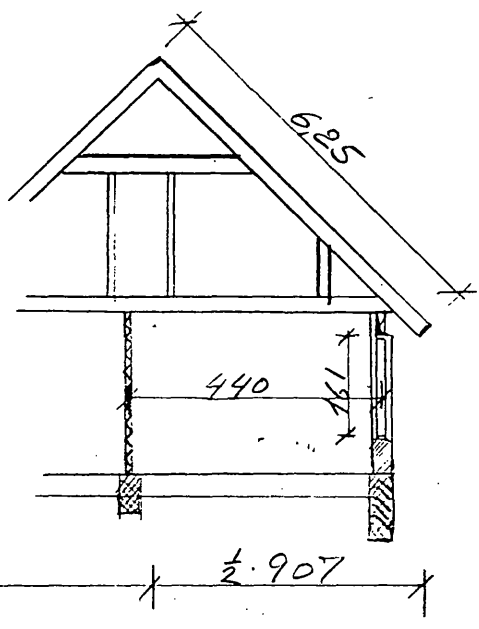

Henhører til byggetilladelsen  
 Nr. 67/78/J af 18-4-78.  
 Teknisk forvaltning  
 Byggesagsafdelingen, Slagelse

**GENPART**  
 Teknisk forvaltning  
 Byggesagsafdelingen, Slagelse

**BEREGNING AF VINDUESSTOLPE :**

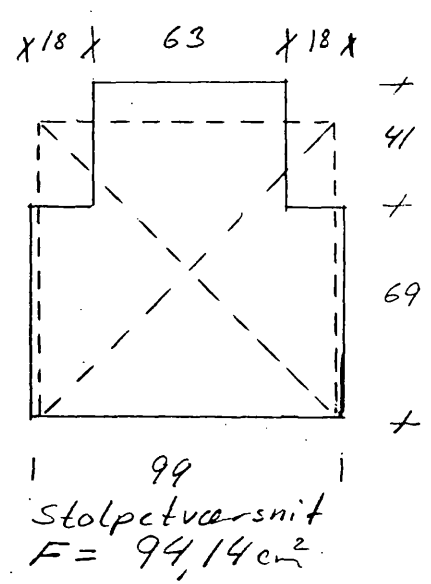

Stolpen regnes tilnærmelse for en belastning svarende til

max :  $P = 2,03 \cdot 1884 = \underline{38,25 \text{ kN}}$

teoretisk søjlelængde :  $L_s = 1,61 \text{ m}$

Der regnes som kvadratisk tværsnit  $97 \times 97 \text{ mm}$

Det eftervises at:  $|\sigma_N| \leq k_s \cdot \sigma_0$

$i = 0,29 \cdot 97 = 28,13$

$\frac{L_s}{i} = \frac{1610}{28,13} = 57,23 \Rightarrow k_s = 0,93$

$\sigma_N = \frac{P}{F} = \frac{38,250}{97 \cdot 97} = 406 \text{ N/mm}^2 < 0,93 \cdot 7$   
 $406 \text{ N/mm}^2 < 6,51 \text{ N/mm}^2$

**INDGÅET**

**23 FEB. 1978**

**TEKN. FORV.**

Byggesag nr. 67/78





TOMMELESEVED 11

Ibrugtagningstilladelse

Bent Nielsen Typehuse A/S,  
Sverigesvej 16,  
4200 Slagelse.

Anføres ved henvendelser	
Byggesagsnummer	67/78 IV
Byggetilladelsens dato	18. april 1978

me/yb


Det meddeles, at byggearbejdet på ejendommen

Vejnavn (stedbetegnelse)	Husnummer
Tommelisevej	11
Ejerlav/sogn/kvarter	Matrikelnummer
Slagelse markjorder	263 fg

omfattende

Byggearbejdets art og omfang
<p>opførelse af: rækkehus med carport og udhus</p> <p>indeholdende: 1 x 4 værelser</p> <p>bebygget areal: hus: 80,11 m<sup>2</sup> - carport: 13,86 m<sup>2</sup> - udhus: 3,3 m<sup>2</sup></p> <p>etageareal: hus: 125,43 m<sup>2</sup> - carport: 0,00 m<sup>2</sup> - udhus: 3,3 m<sup>2</sup></p> <p>ejer: Bent Nielsen Typehuse A/S, Sverigesvej 16, 4200 Slagelse.</p>

kan tages i brug.

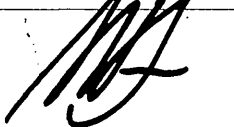Dato	Underskrift
6. juli 1978	

TOMMELISEVEJ 9

Ibrugtagningstilladelse

Bent Nielsen Typehuse A/S,  
Sverigesvej 16,  
4200 Slagelse.

Anføres ved henvendelser	
Byggesagsnummer	67/78 IV
Byggetilladelsens dato	18. april 1978.

me/yb


Det meddeles, at byggearbejdet på ejendommen

Vejnavn (stedbetegnelse)	Husnummer
Tommelisevej	9
Ejerlav/sogn/kvarter	Matrikelnummer
Slagelse markjorder	263 fp

omfattende

Byggearbejdets art og omfang
<p>opførelseraf: rækkehus med carport og udhus  indeholdende: 1 x 4 værelser  bebygget areal: hus: 80,11 m<sup>2</sup> - carport: 13,86 m<sup>2</sup> - udhus: 3,3 m<sup>2</sup>  etageareal: hus: 125,43 m<sup>2</sup> - carport: 0,00 m<sup>2</sup> - udhus: 3,3 m<sup>2</sup>  ejer: Bent Nielsen Typehuse A/S, Sverigesvej 16,  4200 Slagelse</p>

kan tages i brug.

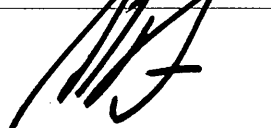Dato	Underskrift
6. juli 1978	

TOMME LISEVEJ 7



## Ibrugtagningstilladelse

Bent Nielsen Typehuse A/S,  
Sverigesvej 16,  
4200 Slagelse.

## Anføres ved henvendelser

Byggesagsnummer

67/78 IV

Byggetilladelsens dato

18. april 1978

me/yb

Det meddeles, at byggearbejdet på ejendommen


Vejnavn (stedbetegnelse) <b>Tommelisevej</b>	Husnummer <b>7</b>
Ejerlav/sogn/kvarter <b>Slagelse markjørder</b>	Matrikelnummer <b>263 fo</b>

## omfattende

Byggearbejdets art og omfang

opførelse af: rækkehus med carport og udhus  
indeholdende: 1 x 4 værelser  
bebygget areal: hus: 80,11 m<sup>2</sup> - carport: 13,86 m<sup>2</sup> - udhus: 3,3 m<sup>2</sup>  
etageareal: hus: 125,43 m<sup>2</sup> - carport: 0,00 m<sup>2</sup> - udhus: 3,3 m<sup>2</sup>  
ejer: Bent Nielsen Typehuse A/S, Sverigesvej 16,  
4200 Slagelse

kan tages i brug.

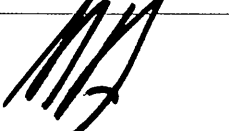Dato <b>6. juli 1978</b>	Underskrift 
-----------------------------	---

TOMMELISEVEJ 5

## Ibrugtagningstilladelse

Bent Nielsen Typehuse A/S,  
Sverigesvej 16,  
4200 Slagelse.

## Anføres ved henvendelser

Byggesagsnummer

67/78 IV

Byggetilladelsens dato

18. april 1978

me/yb

Det meddeles, at byggearbejdet på ejendommen


Vejnavn (stedbetegnelse)	Husnummer
<b>Tommelisevej</b>	<b>5</b>
Ejerlav/sogn/kvarter	Matrikelnummer
<b>Slagelse markjorder</b>	<b>263 <u>fn</u></b>

## omfattende

Byggearbejdets art og omfang

opførelse af: rækkehus med carport og udhus  
 indeholdende: 1 x 4 værelser  
 bebygget areal: hus: 80,11 m<sup>2</sup> - carport: 13,86 m<sup>2</sup> - udhus: 3,3 m<sup>2</sup>  
 etageareal: hus: 125,43 m<sup>2</sup> - carport: 0,00 m<sup>2</sup> - udhus: 3,3 m<sup>2</sup>  
 ejer: Bent Nielsen Typehuse A/S, Sverigesvej 16,  
 4200 Slagelse

kan tages i brug.

Dato	Underskrift
6. juli 1978	

TOMME LISE VEJ 3

Ibrugtagningstilladelse

Bent Nielsen Typehuse A/S,  
Sverigesvej 16,  
4200 Slagelse.

Anføres ved henvendelser	
Byggesagsnummer	67/78 IV
Byggetilladelsens dato	18. april 1978

me/yb


Det meddeles, at byggearbejdet på ejendommen

Vejnavn (stedbetegnelse) <b>Tommelisevej</b>	Husnummer <b>3</b>
Ejerlav/sogn/kvarter <b>Slagelse markjorder</b>	Matrikelnummer <b>263 fm</b>

omfattende

Byggearbejdets art og omfang	
<b>opførelse af!</b>	<b>rækkehus mdd carport og udhus</b>
<b>indeholdende:</b>	<b>1 x 4 værelser</b>
<b>bebygget areal:</b>	<b>hus: 80,11 m<sup>2</sup> - carport: 13,86 m<sup>2</sup> - udhus: 3,3 m<sup>2</sup></b>
<b>etageareal:</b>	<b>hus: 125,43 m<sup>2</sup> - carport: 0,00 m<sup>2</sup> - udhus: 3,3 m<sup>2</sup></b>
<b>ejer:</b>	<b>Bent Nielsen Typehuse A/S, Sverigesvej 16, 4200 Slagelse</b>

kan tages i brug.

Dato <b>6. juli 1978</b>	Underskrift 
-----------------------------	---

TOMMELISEVED 1

Bent Nielsen Typehuse A/S,  
Sverigesvej 16,  
4200 Slagelse.

Anføres ved henvendelser	
Byggesagsnummer	67/78 IV
Byggetilladelsens dato	18. april 1978

me/yb


Det meddeles, at byggearbejdet på ejendommen


Vejnavn (stedbetegnelse)	Husnummer
<b>Tommelisevej</b>	<b>1</b>
Ejerlav/sogn/kvarter	Matrikelnummer
<b>Slagelse markjorder</b>	<b>263 <u>f1</u></b>

omfattende

Byggearbejdets art og omfang
<p>opførelse af: rækkehus med carport og udhus</p> <p>indeholdende: 1 x 4 værelser</p> <p>bebygget areal: hus: 80,11 m<sup>2</sup> - carport: 13,86 m<sup>2</sup> - udhus: 3,3 m<sup>2</sup></p> <p>etageareal: hus: 125,43 m<sup>2</sup> - carport: 0,00 m<sup>2</sup> - udhus: 3,3 m<sup>2</sup></p> <p>ejer: Bent Nielsen Typehuse A/S, Sverigesvej 16, 4200 Slagelse</p>

kan tages i brug.

Dato	Underskrift
6. juli 1978	

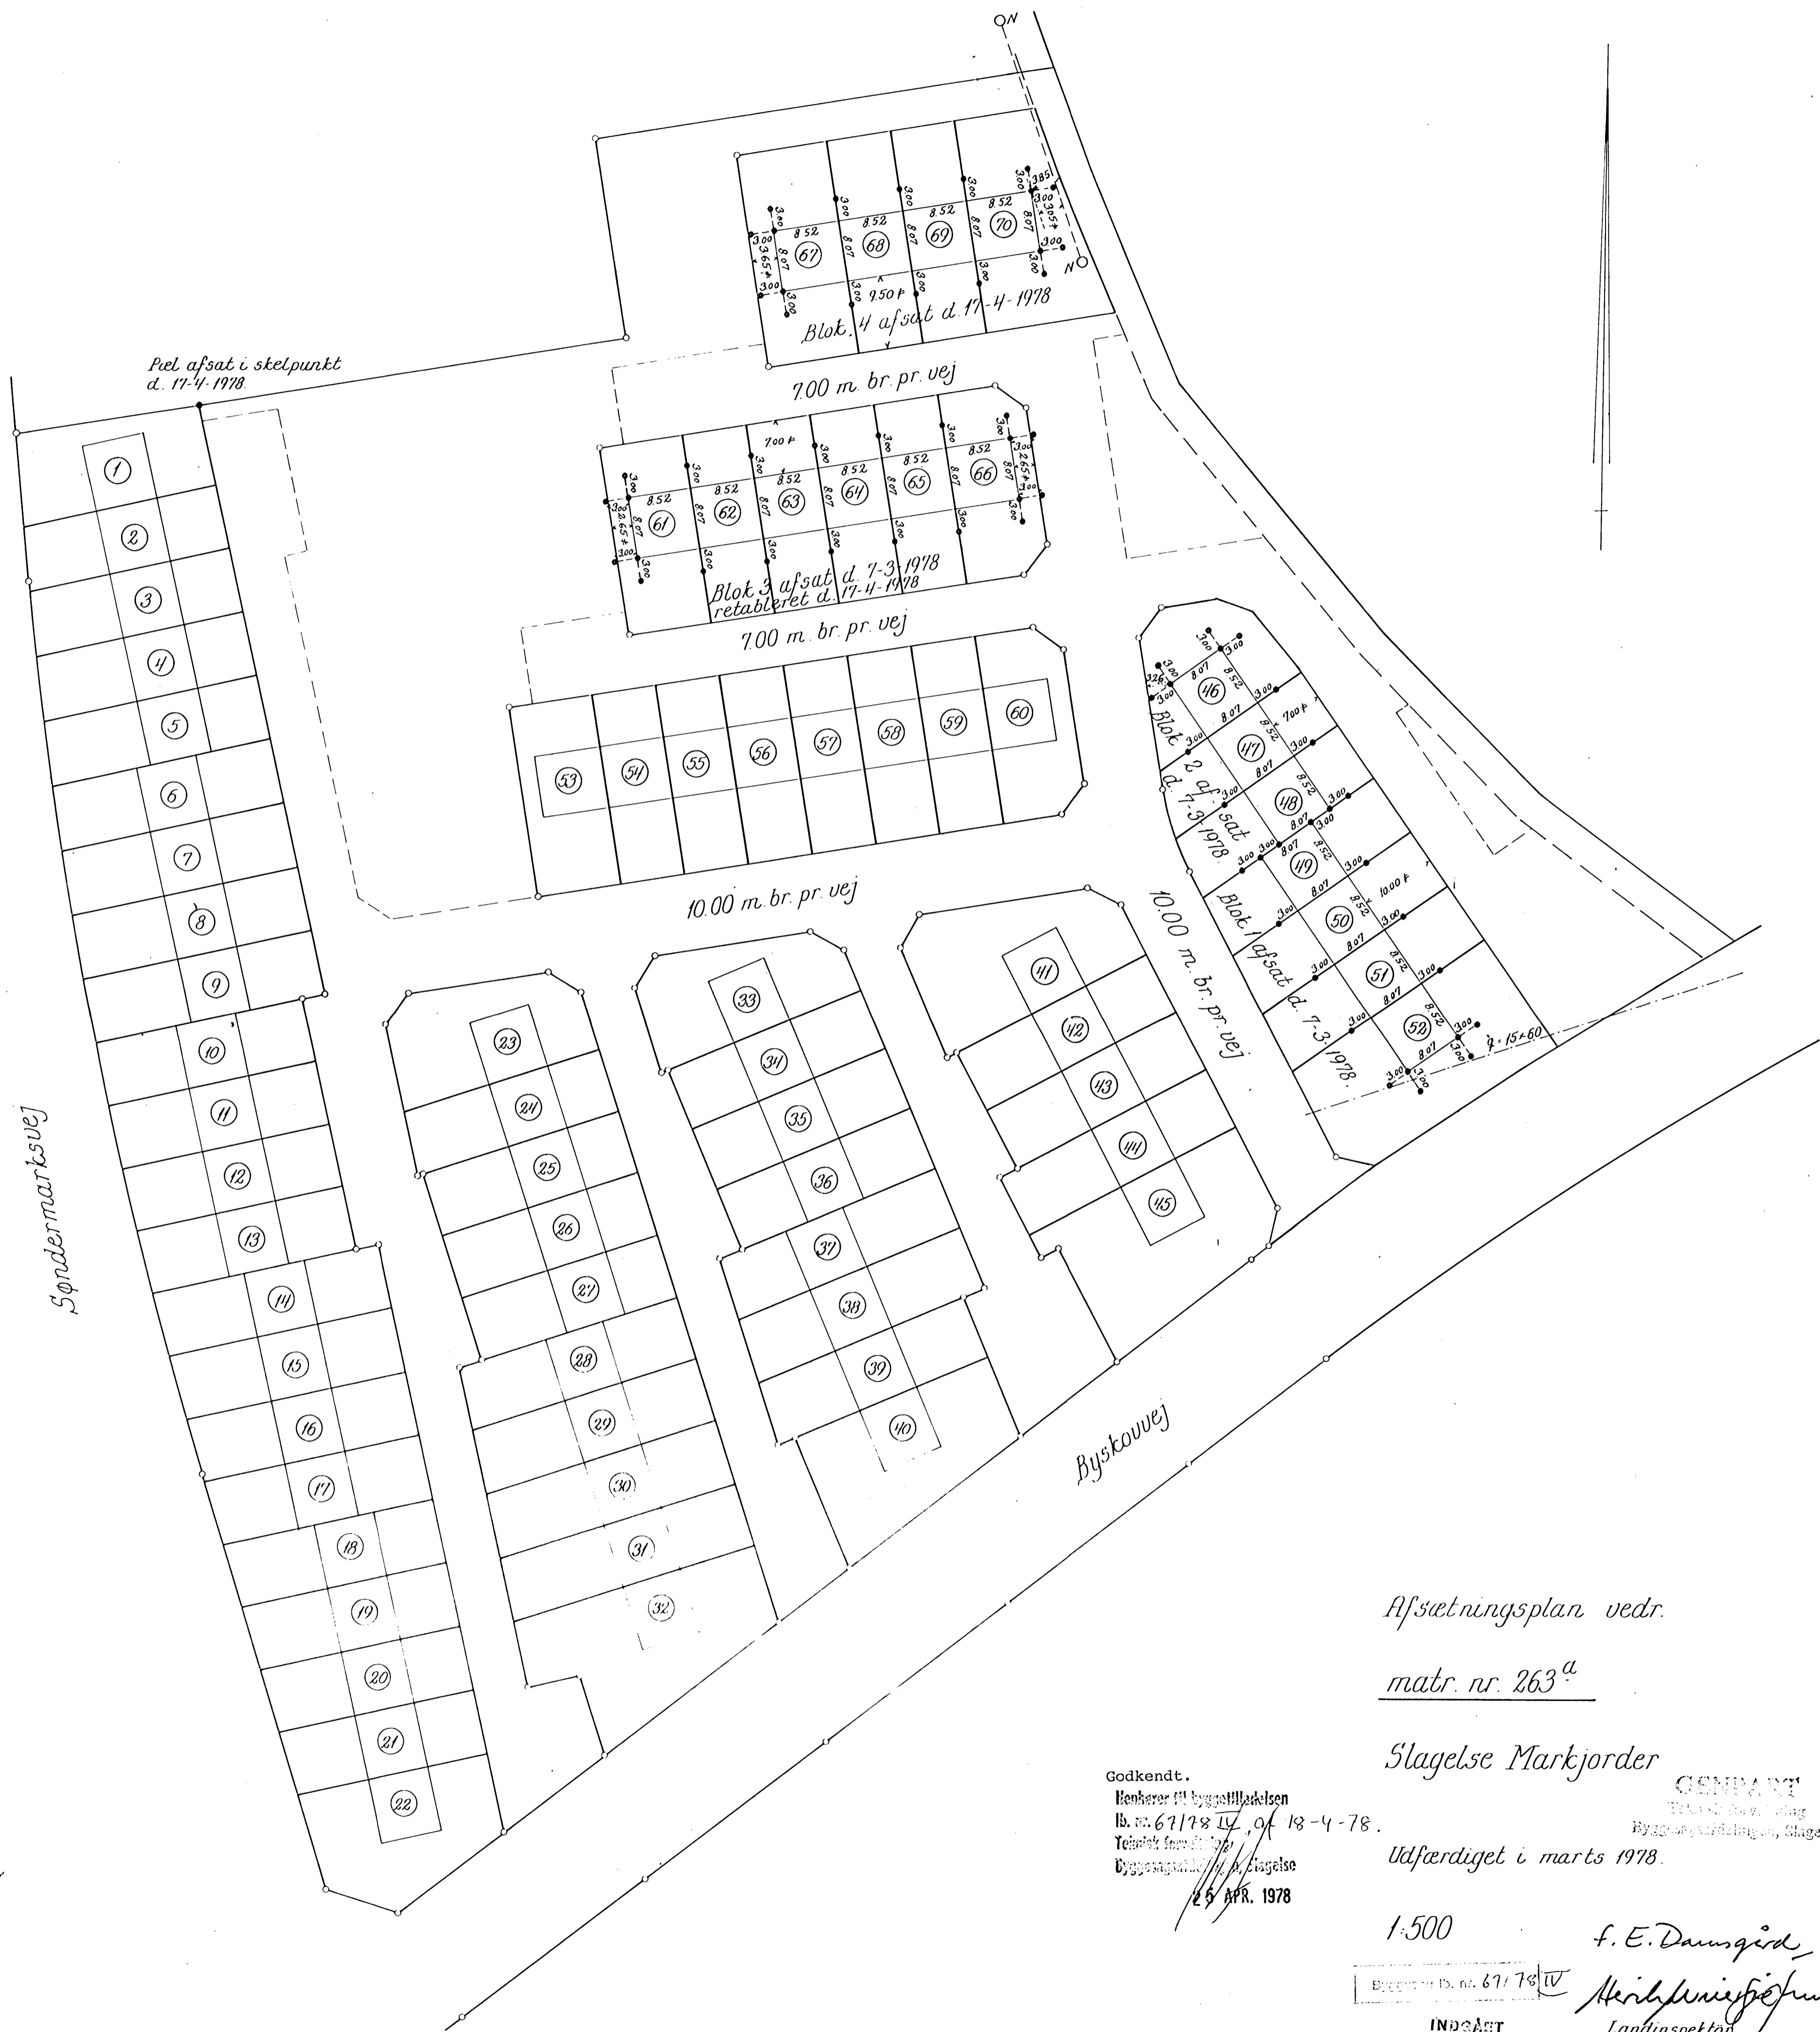

Afsætningsplan vedr.

matr. nr. 263<sup>a</sup>

Slagelse Markjorder

Godkendt.  
 Henhører til bygningslovens  
 § 6, nr. 67178 IV, af 18-4-78.  
 Teknisk forarbejdet af  
 Byggesagsnr. 111/1 Slagelse  
 25 APR. 1978

Udfærdiget i marts 1978.

1:500



f. E. Damskjold

Byggesagsnr. 111/1 67178 IV


Merle Knudsen  
 Landinspektør

INDSÆT  
 24 APR. 1978  
 TEKN. FOR.



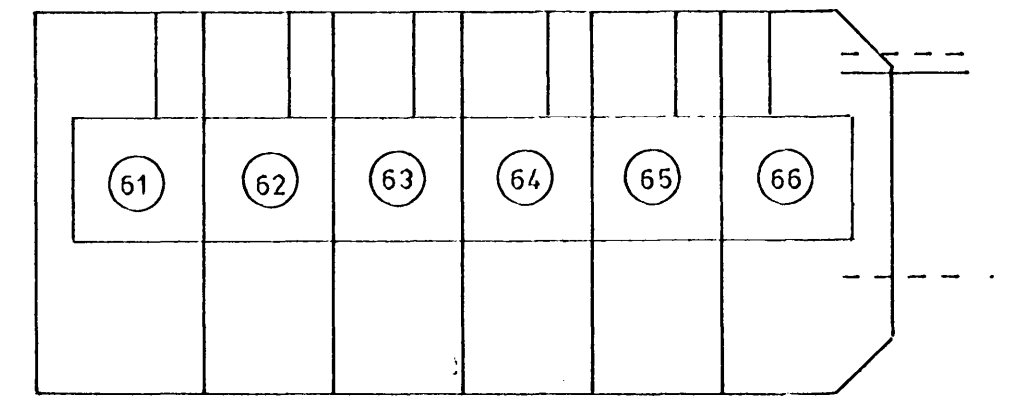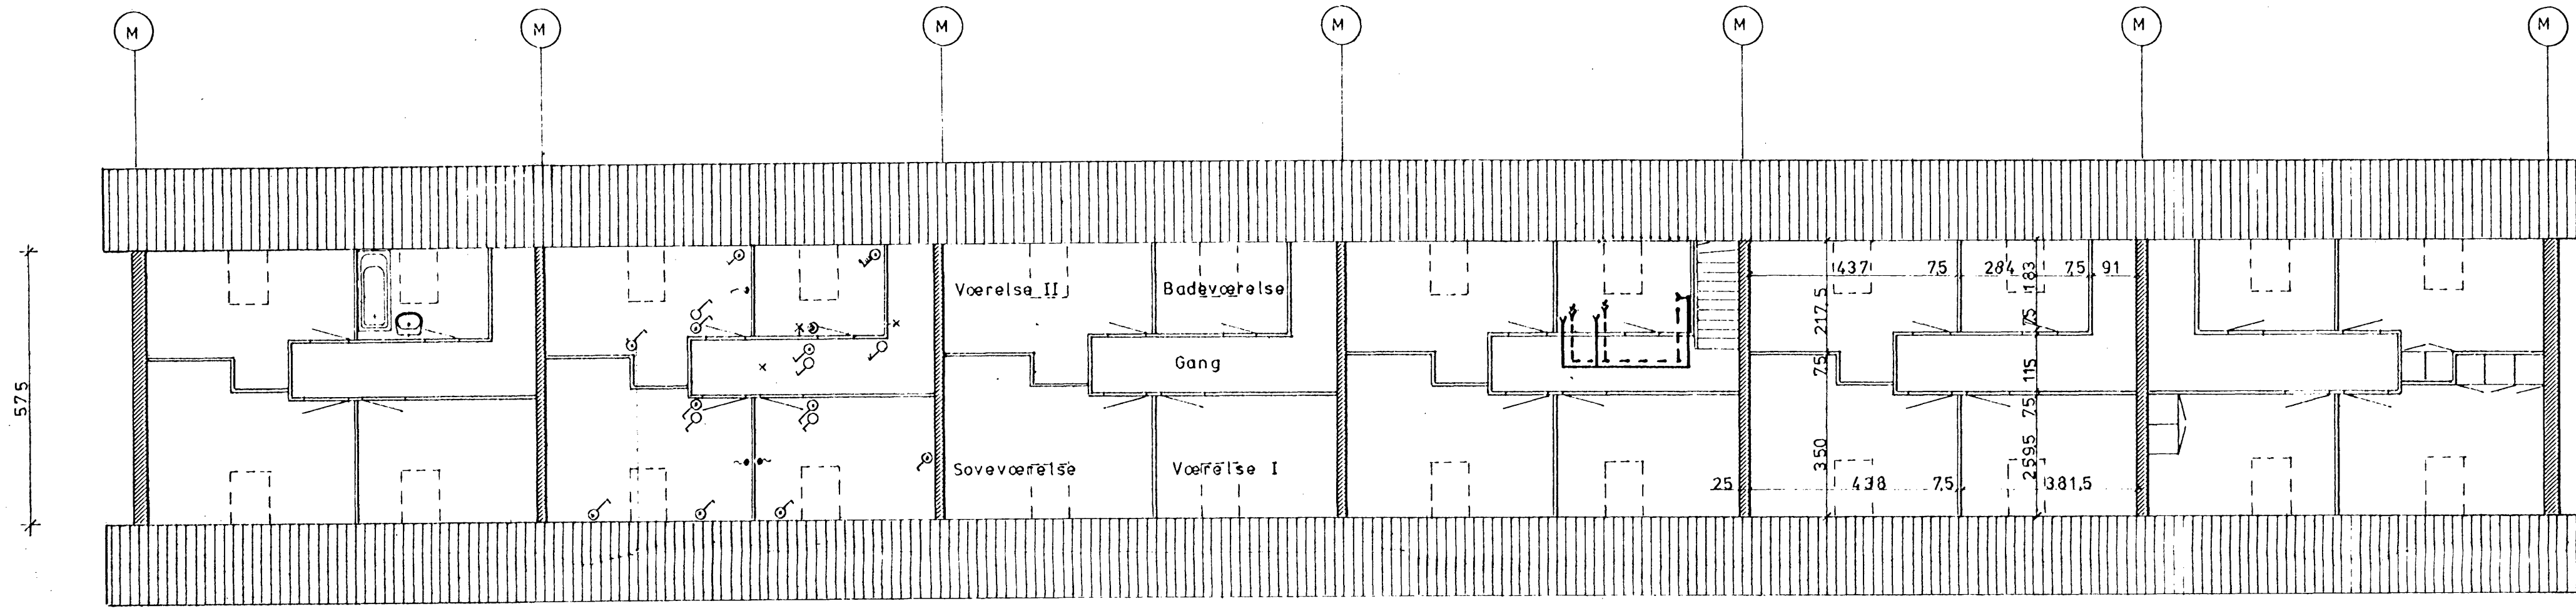

Situationsplan 1:500

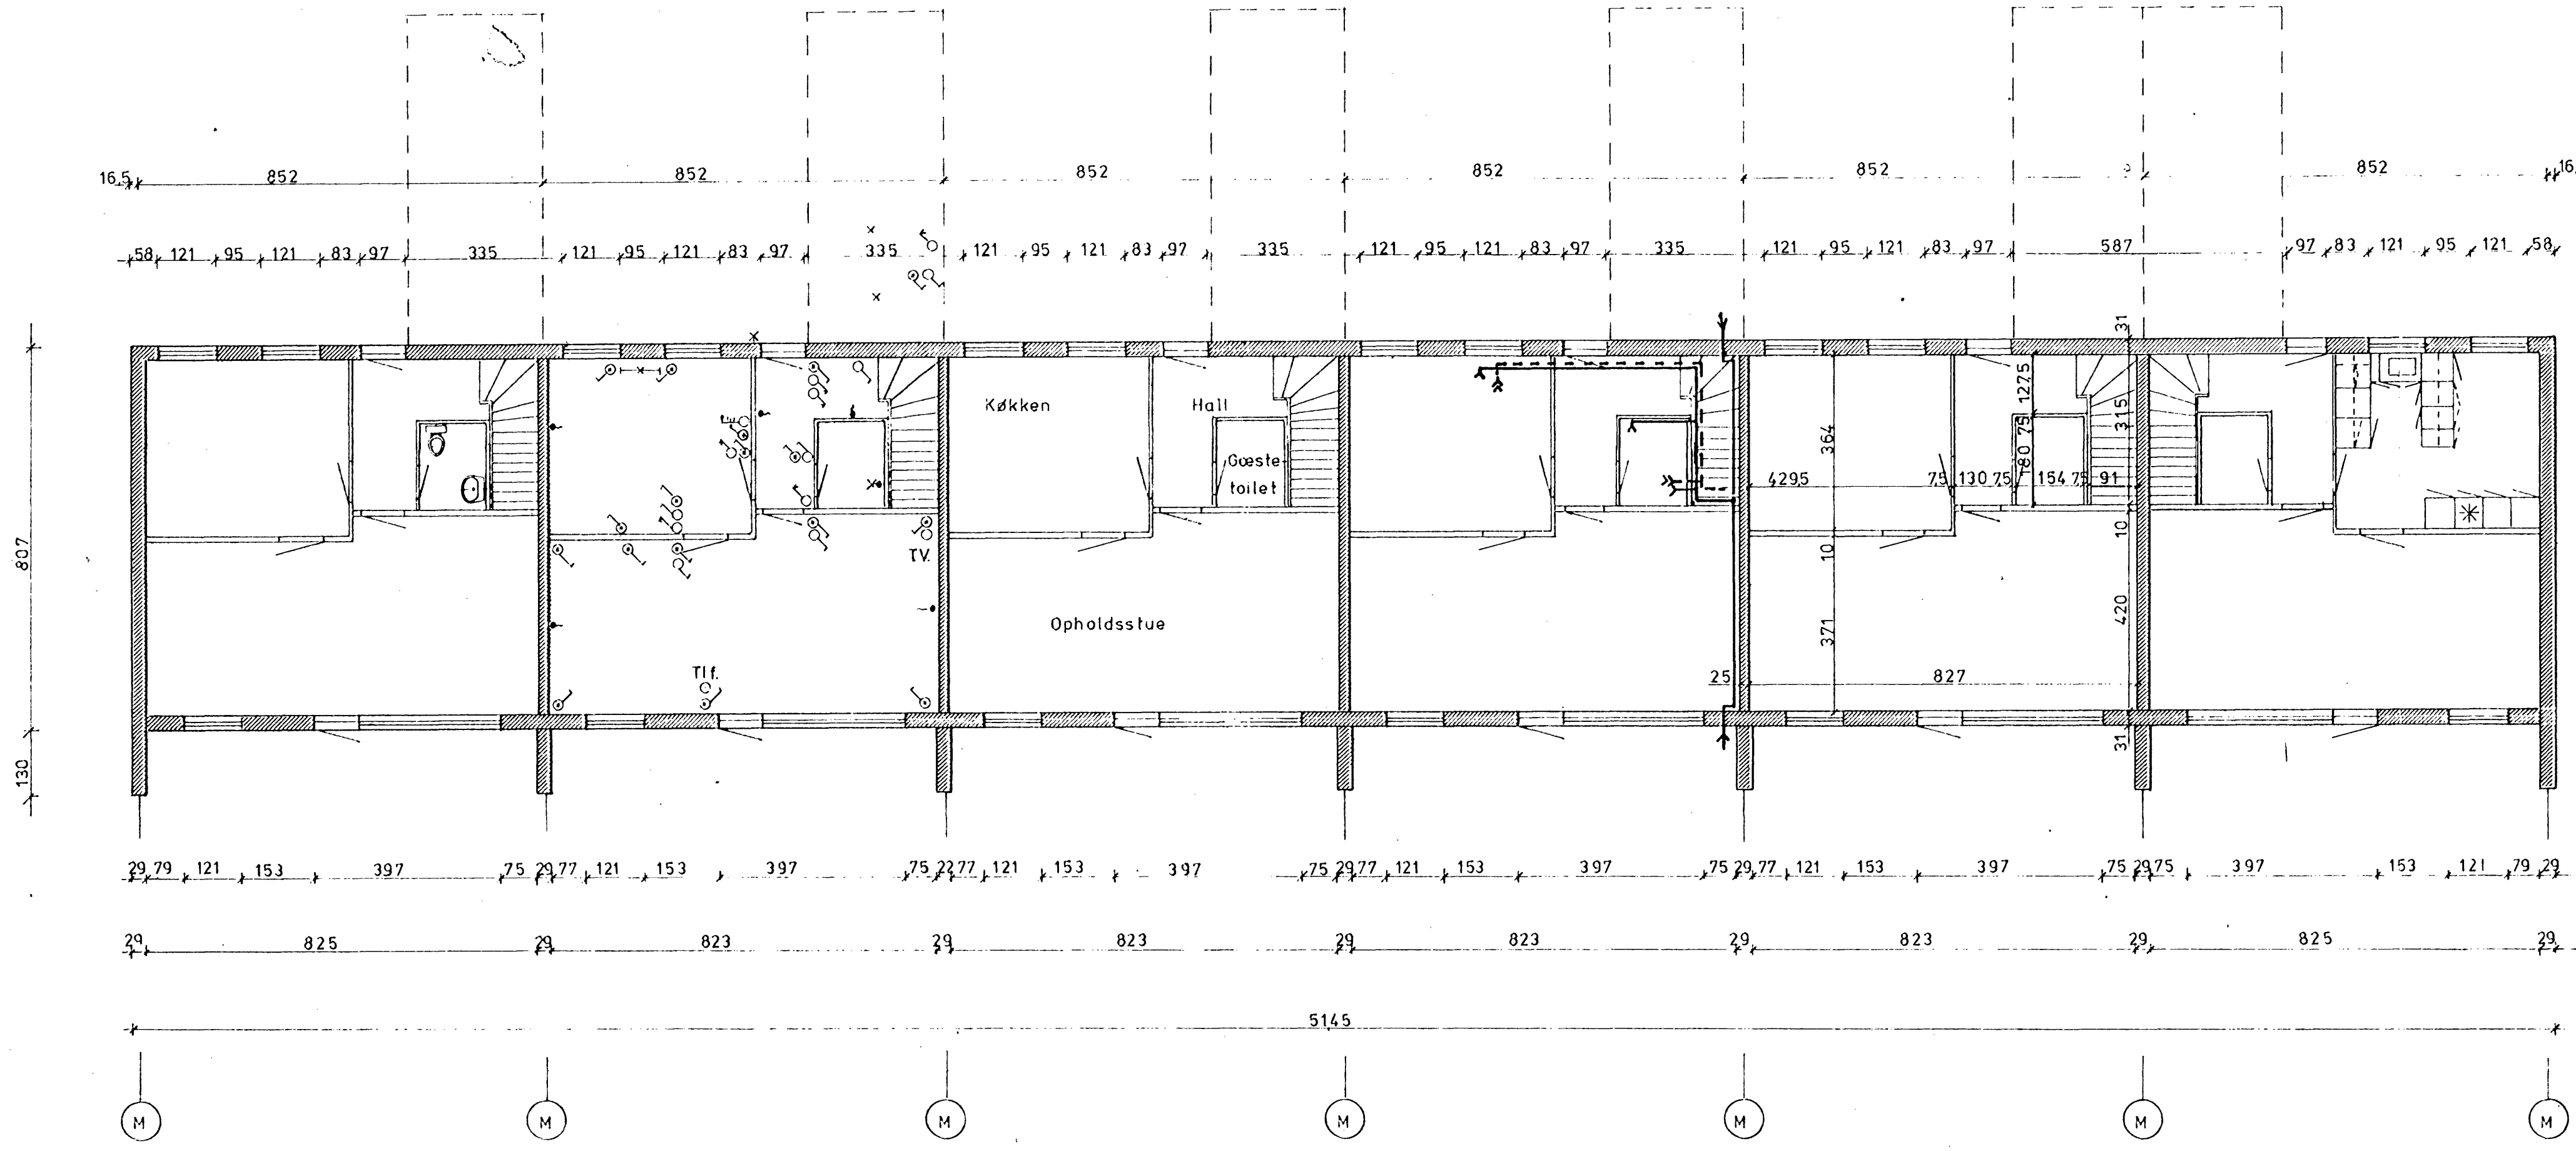

Revisor til byggeriselskabet  
 Ib. nr. 67/86 af 18-4-78.  
 Teknik for  
 Byggeselskabet, Slagelse

Byggeog lb. nr. 67/78


INDLÆT  
 30 MRS. 1978  
 TEKN. FORV.

TEGN.NR. H-02 blok 3



**BN** BENT NIELSEN TYPEHUSE A/S  
 Sverigesvej 18  
 4200 Slagelse  
 Tlf. (03) 52 52 53

Hovedtegning  
 Rækkevillaer v./Byskovvej  
 pc. 61 - 66


MAL : 1:100	DATE: 30.1.78	RETTET: 293.78
TEGNER : I.C.	77065	
KONTROL:		

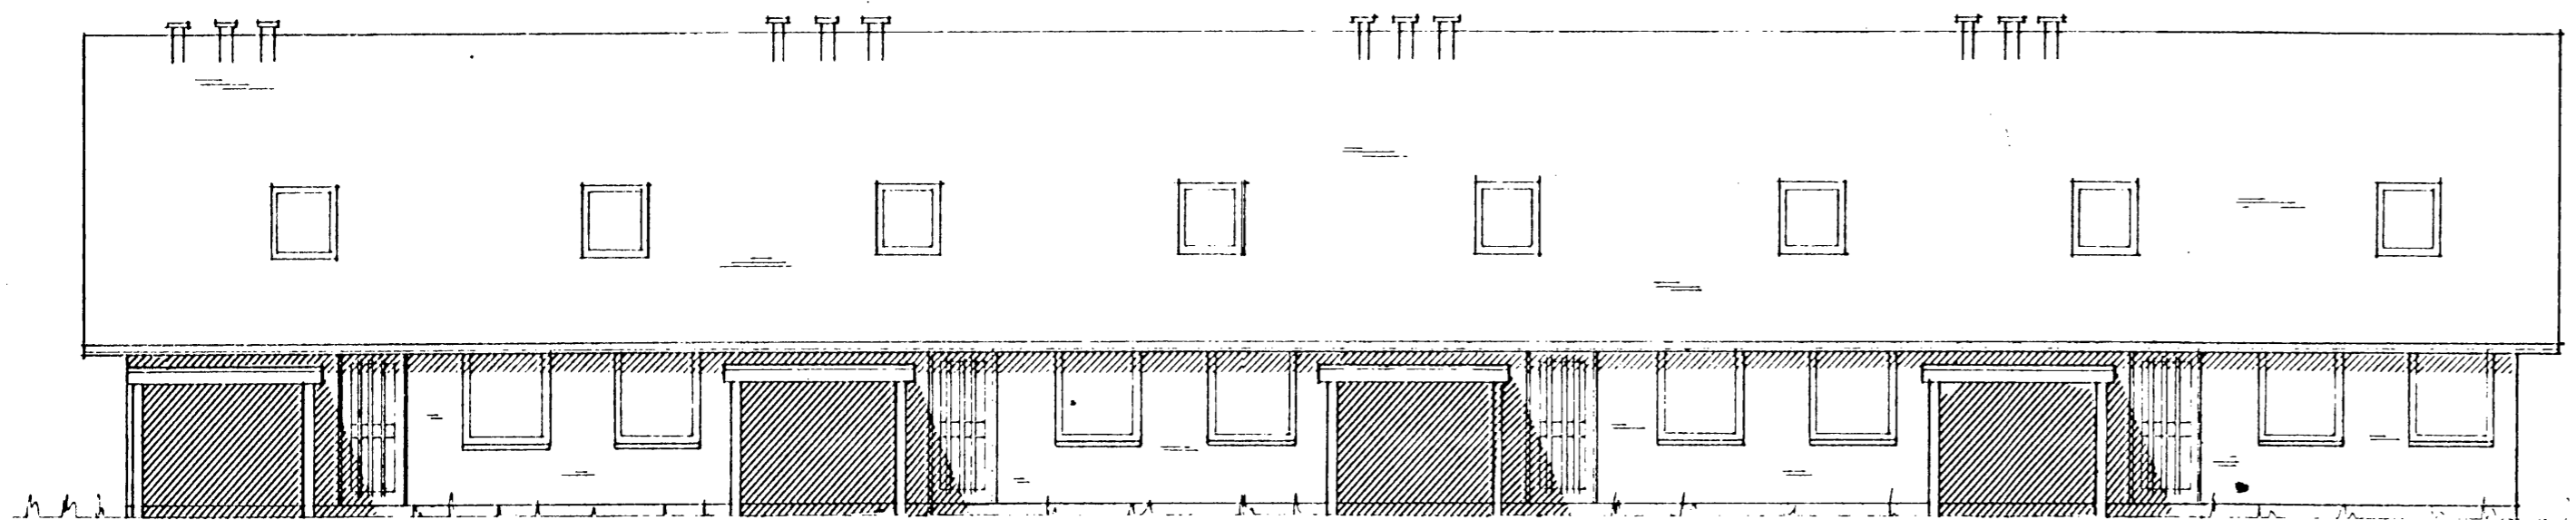

Indgangsfacade

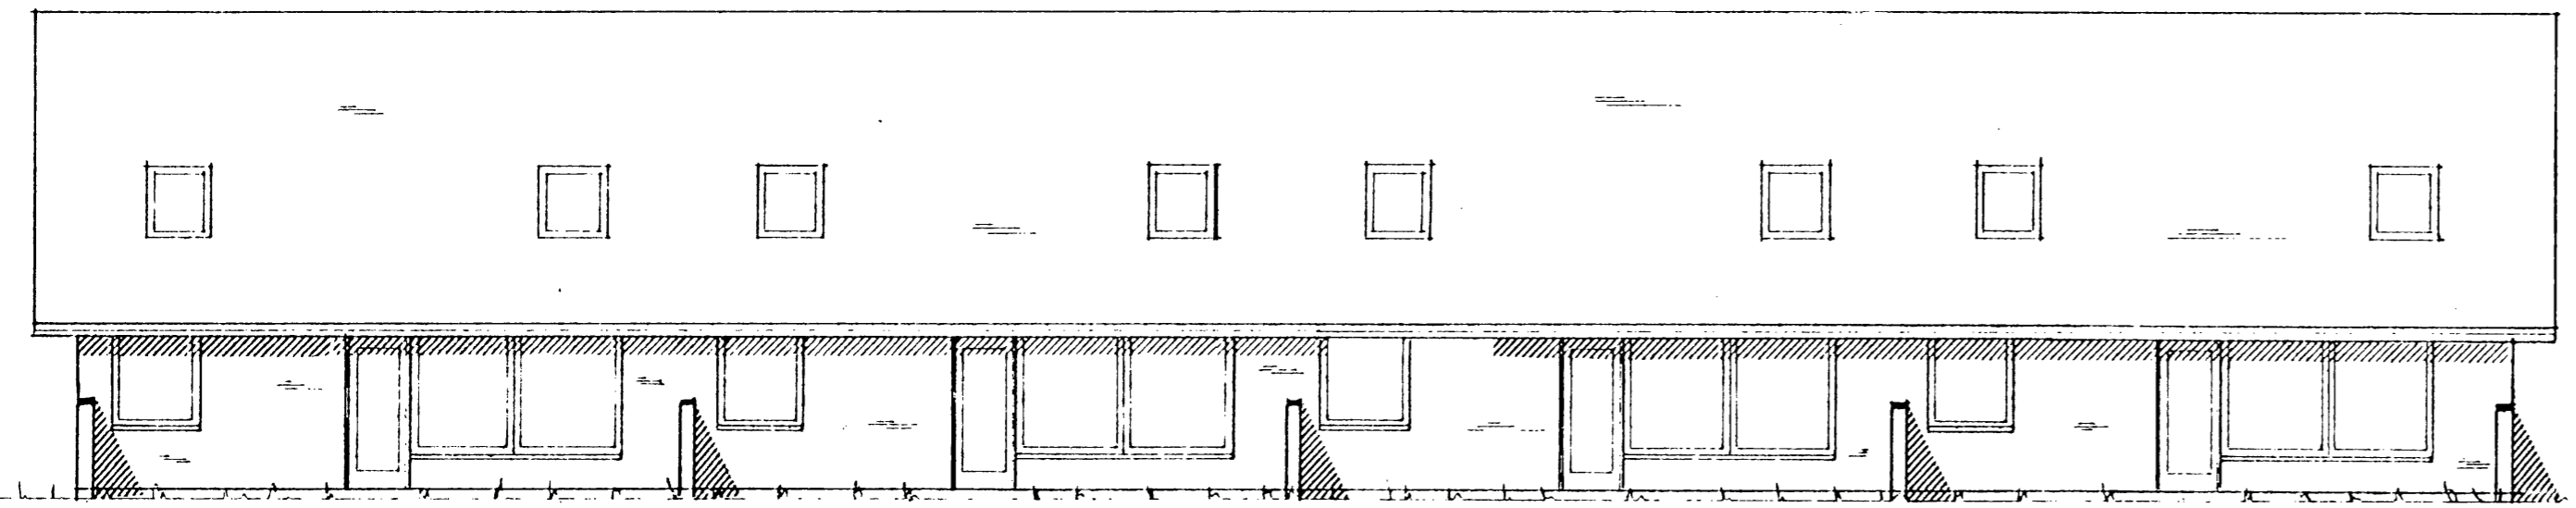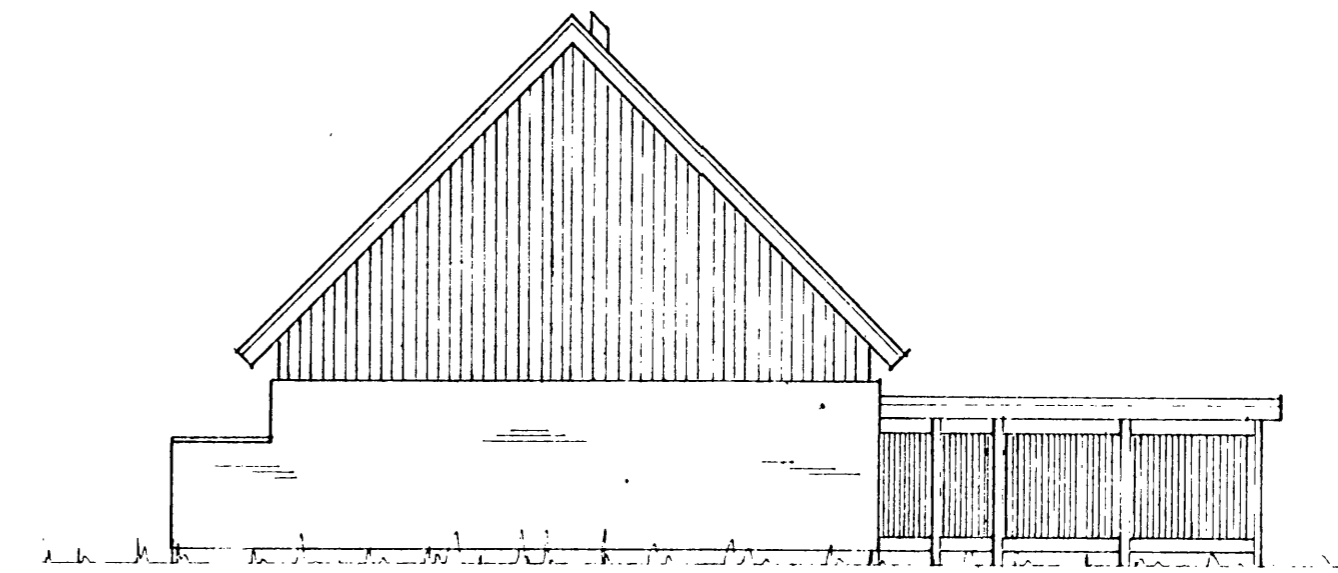

Havefacade

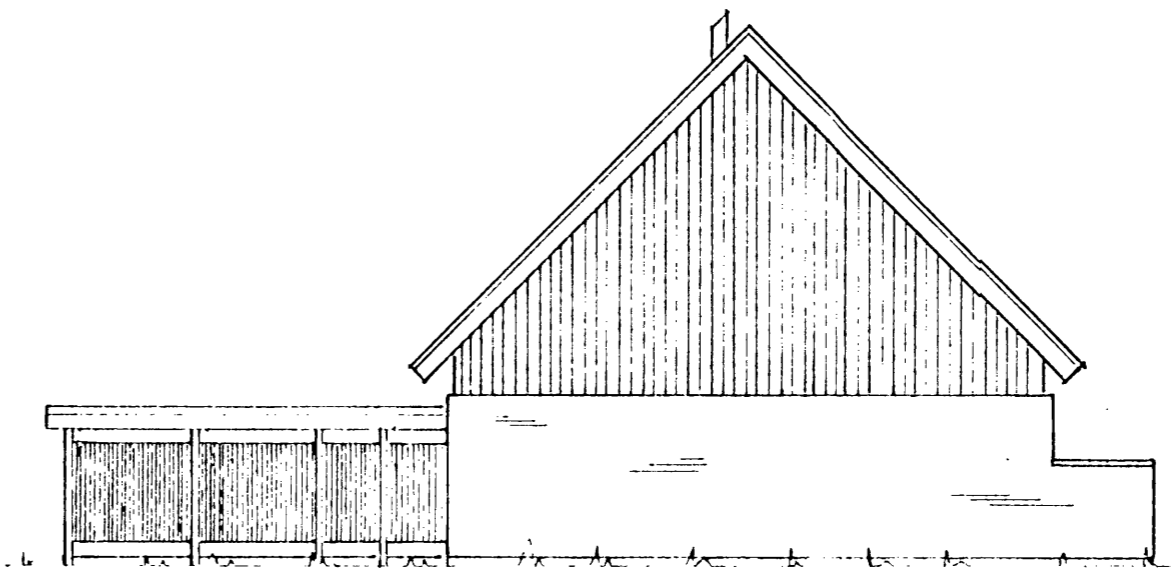

Henhver til byggesildelsen  
 16. nr. 67/78 (V) 18-4-78  
 Teknisk Forv.  
 Byggerog Byggesag, Slagelse

CEMPART  
 Teknisk Forv.  
 Byggerog Byggesag, Slagelse

Byggesildelsen nr. 67/78 (V)

INDGÅET


23 FEB. 1978

TEKN. FORV.

**bn** BENT NIELSEN TYPEHUSE A/S  
 Sverigesvej 18  
 4200 Slagelse  
 Tlf. (03) 52 52 53

Rækkehuse Type III H

MÅL : 1:100	DATO: 5-3-76	RETTET:
TEGNER : S.B.	H-04	
KONTROL: S.H.		

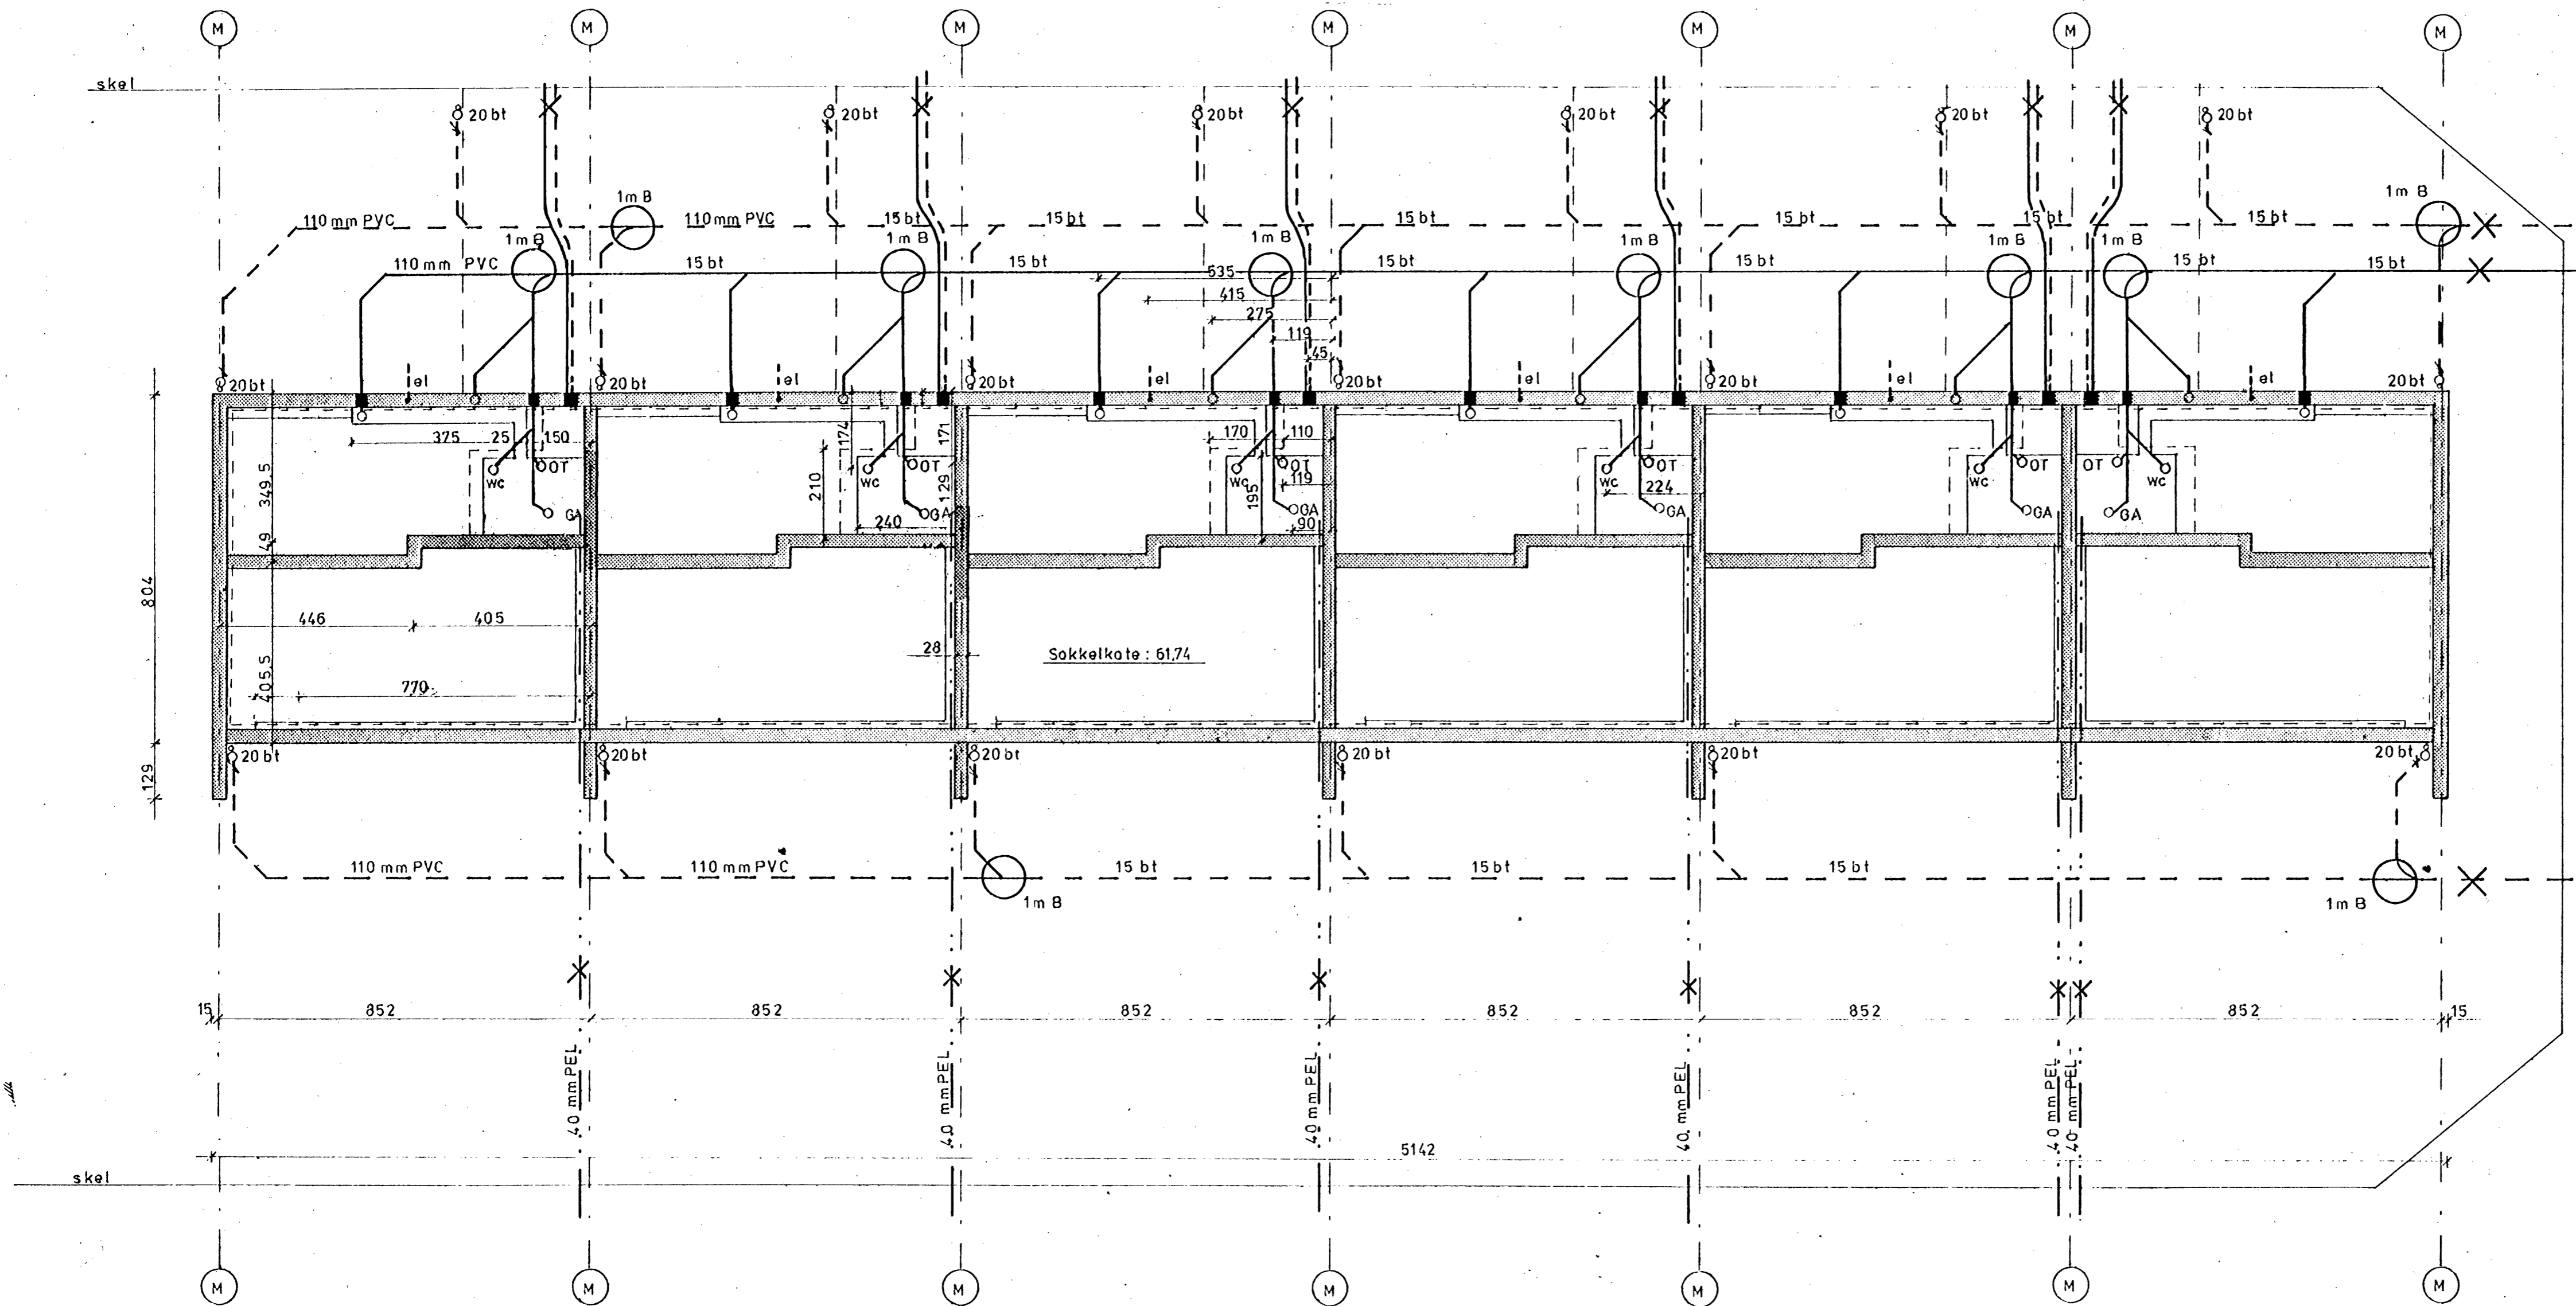

Revider III byggetilladelse  
 Nr. 67/78 IV af 18-4-78.  
 Byggesag nr. 67/78  
 Slagelse

min. fald regnvand : 10‰  
 min. fald spildevand : 20‰

- X — Entreprisegrænse for VVS.
- X — Entreprisegrænse for kloak
- X — Entreprisegrænse for fjernvarme

Byggesag lb. nr. 67/78 IV

**INDGÆFT**  
 - 3 APR. 1978  
 TEKN. FORV.


TEGN. NR. H-03 blok 3

**bn** BENT NIELSEN TYPEHUSE A/S  
 Sverigesvej 16  
 4200 Slagelse  
 Tlf. (03) 52 52 53

Fundaments - og afløbsplan  
 Rækkevillaer v./Byskovvej  
 pc. 61 - 66

MAL : 1:100	DATO: 2.2.78	RETTET: 29.3.78
TEGNER : I.C.	77065	
KONTROL:		

# Type III H

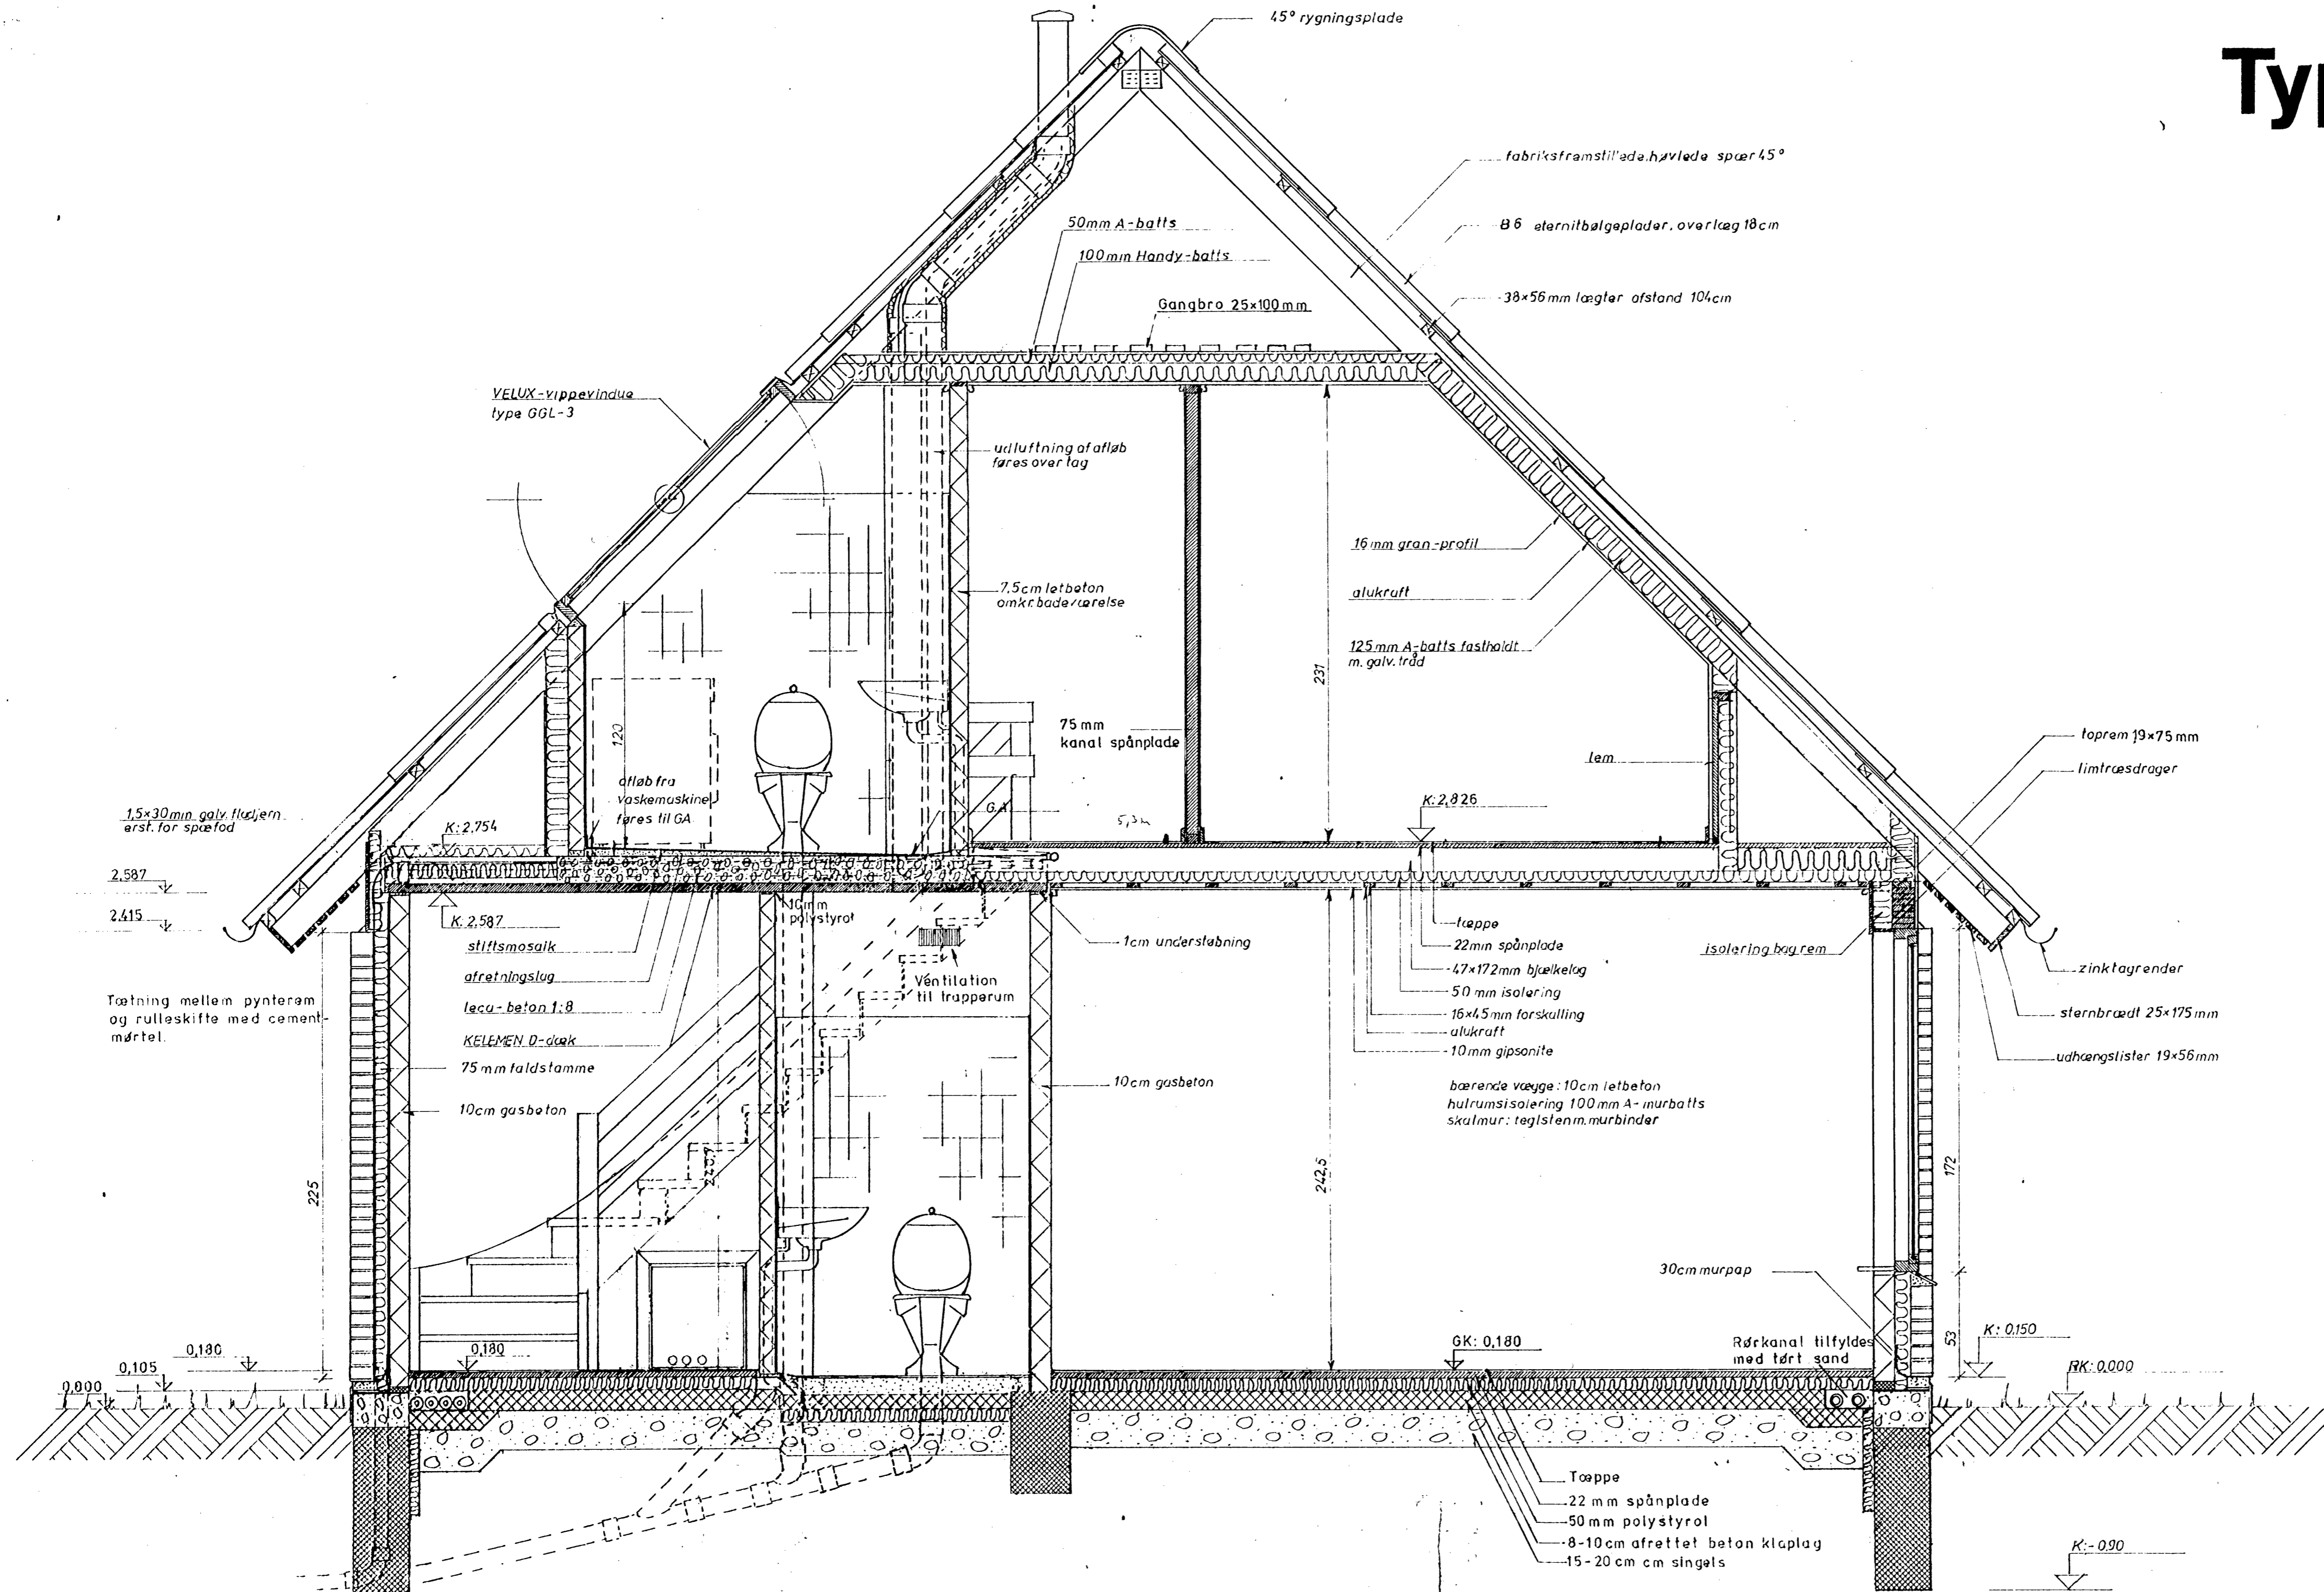

Henviser til byggeskildelsen nr. 67/78, D af 18-4-78  
 Byggebyrået, Slagelse

**CENTPART**  
 Byggeselskab  
 Byggebyrået, Slagelse  
 Byggebyrå nr. 67/78


INDGÅET  
 23 FEB. 1978  
 TEKN. FORV.

RETVENDT


**bn** BENT NIELSEN TYPEHUSE A/S  
 Sverigesvej 18  
 4200 Slagelse  
 Tlf. (03) 52 52 63

Rækkehuse Type III H  
 Hjorthøjparken  
 Hovedsnit


MAL : 1:20	DATE: 25-2-76	RETTET: 25.11.77
TEGNER : SH	A-10	16.2.78
KONTROL: SH		

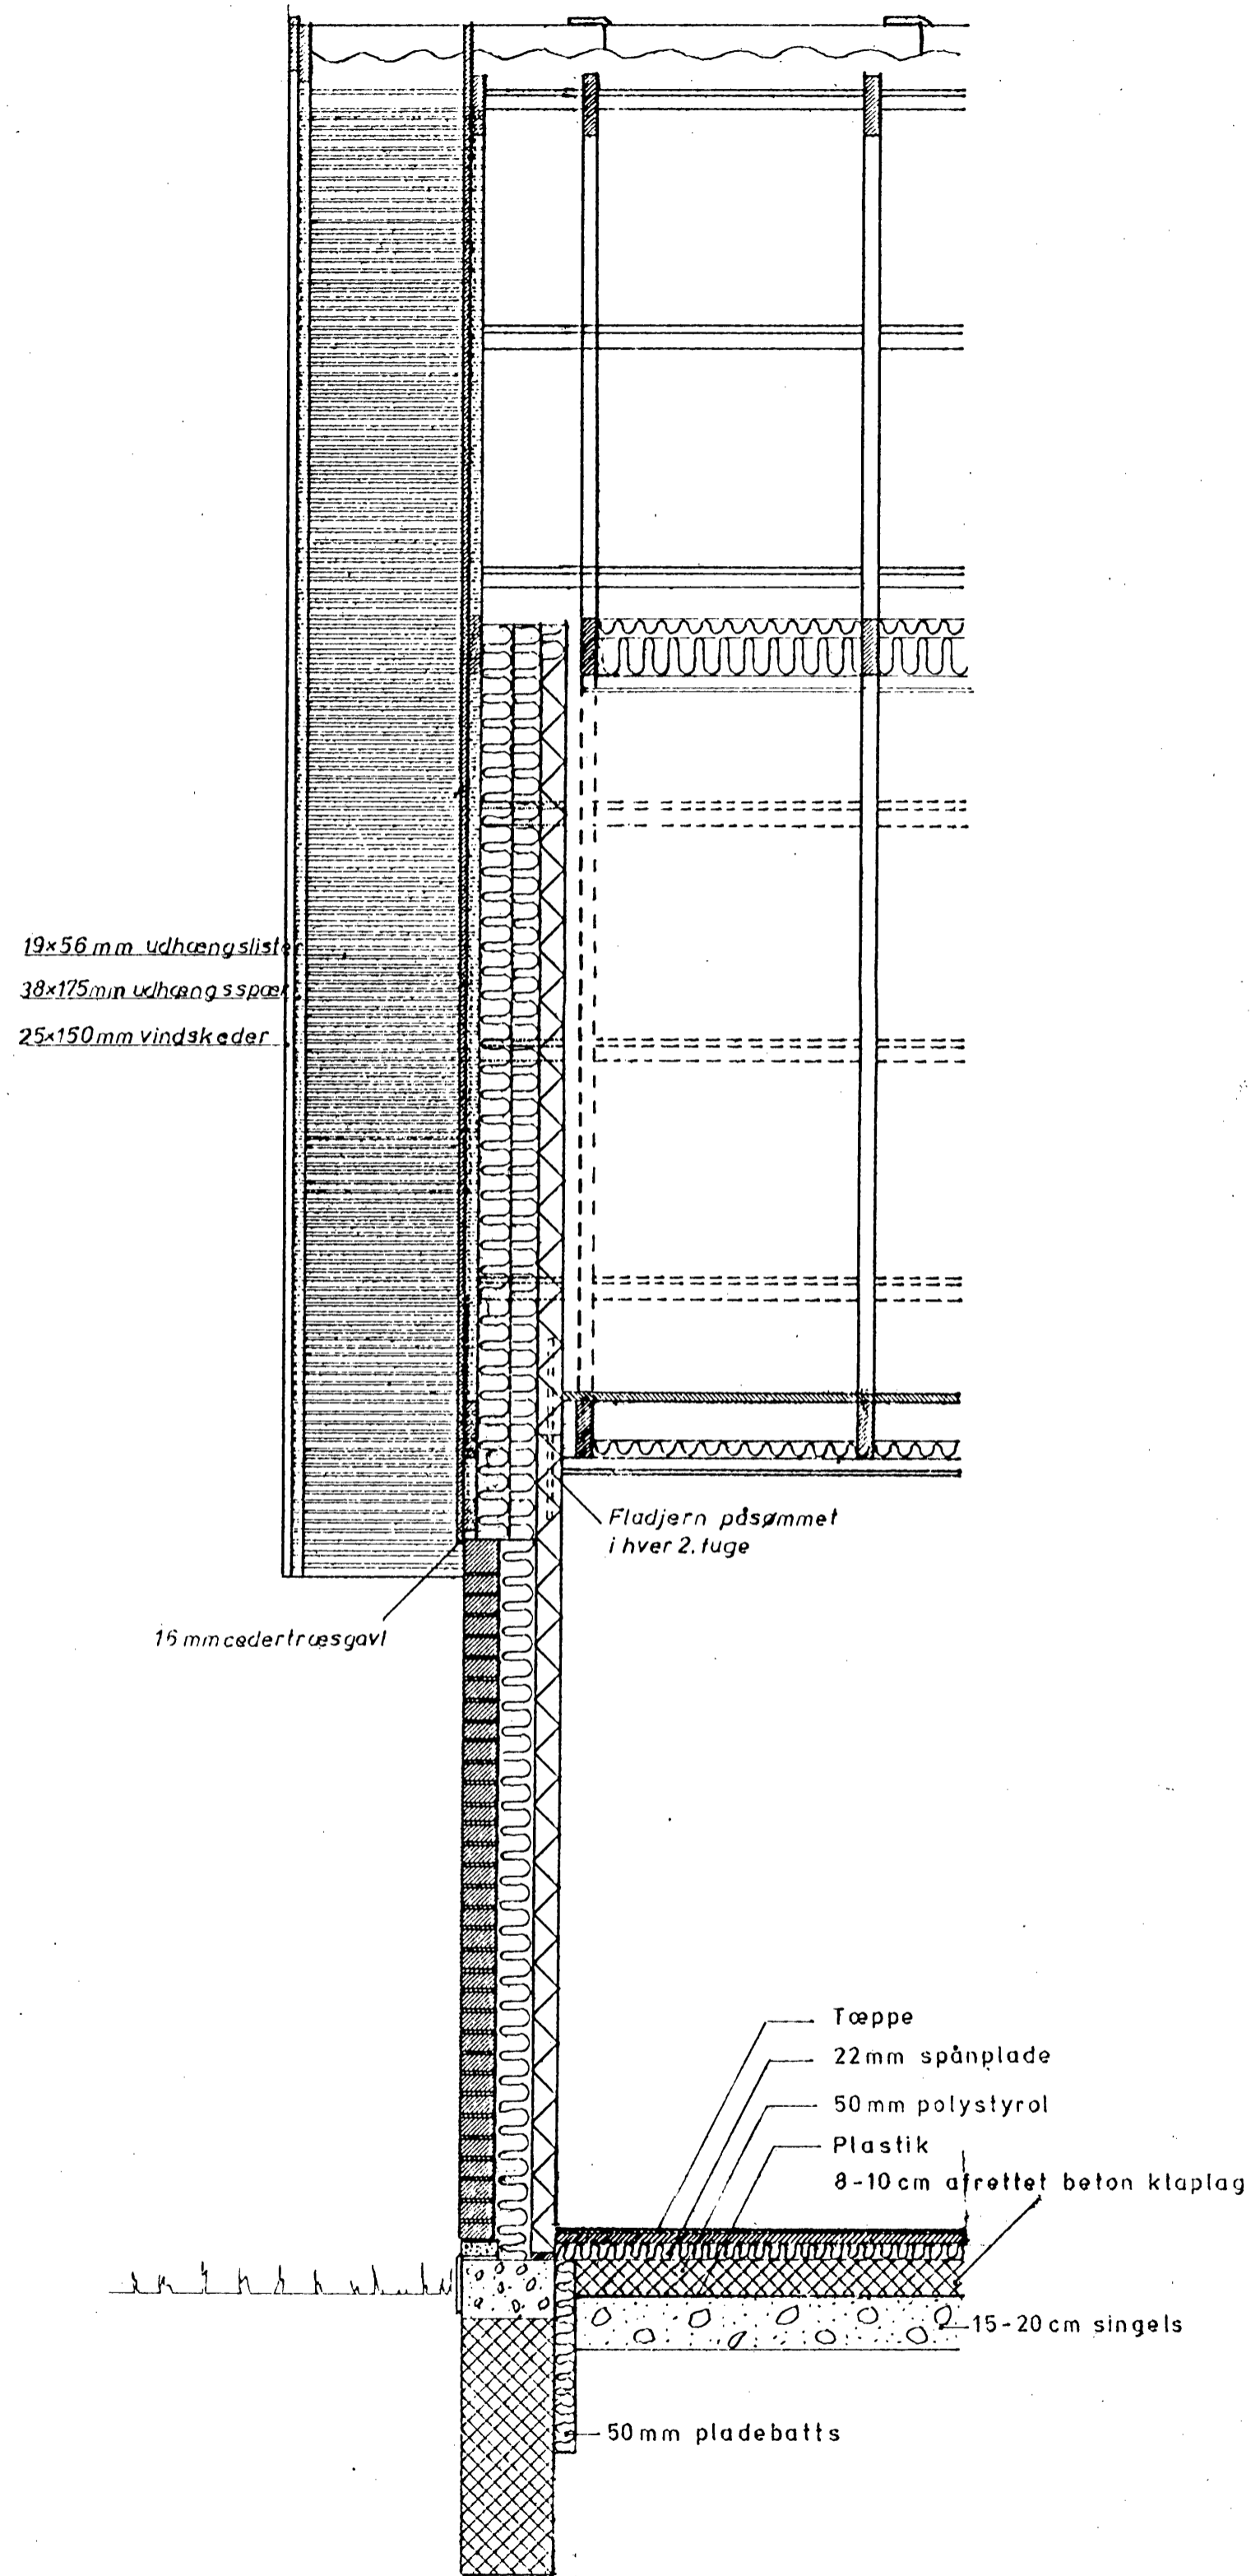


Snit ved gavl B - B

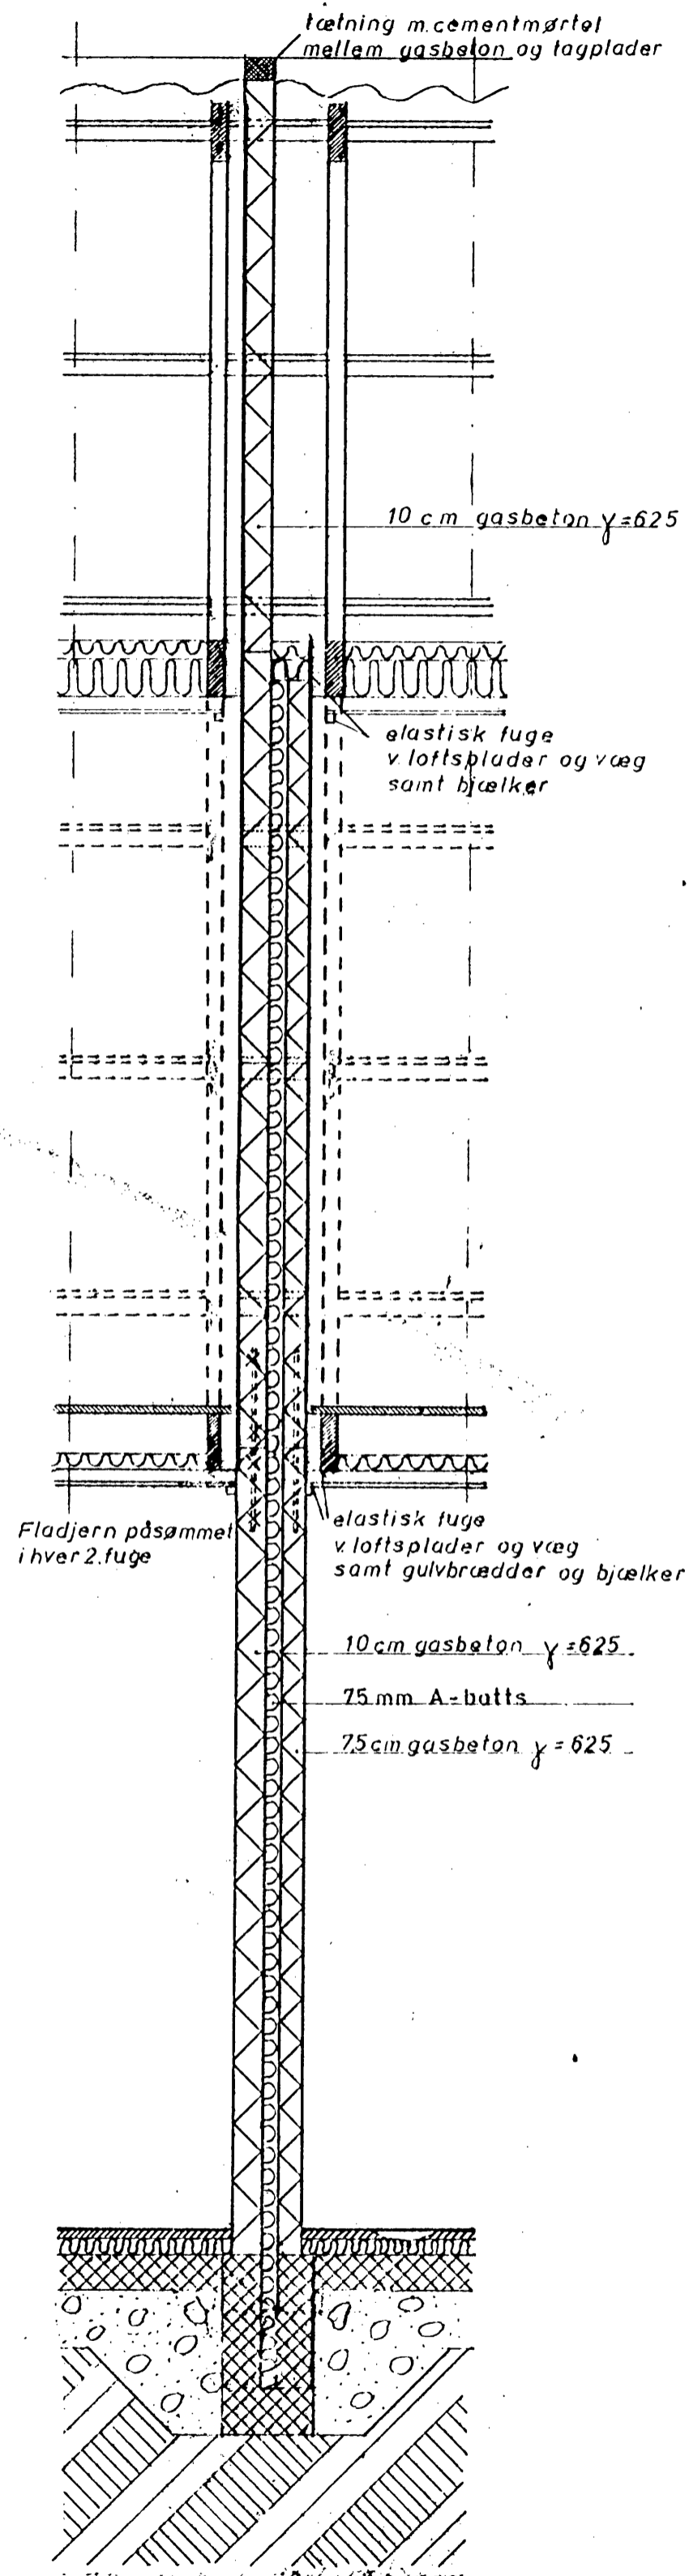

Snit i lejlighedsstel C-C

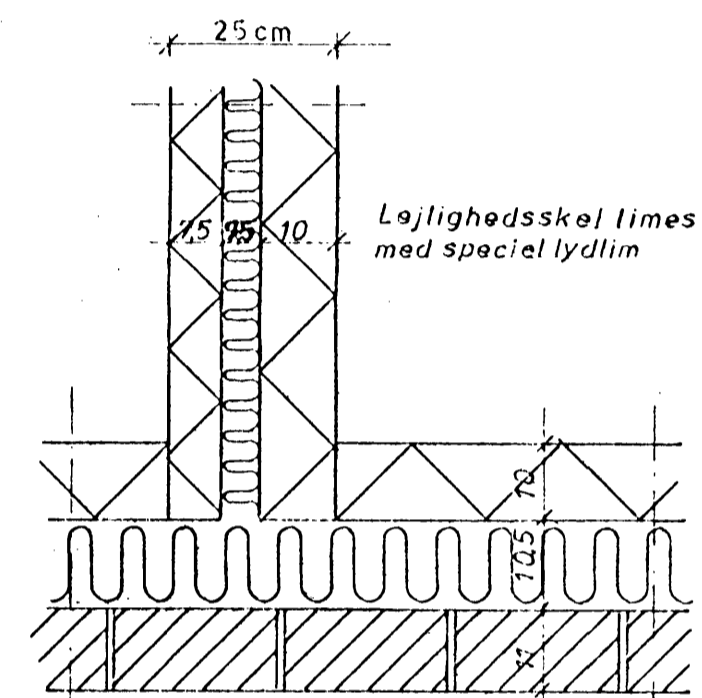

Detail B

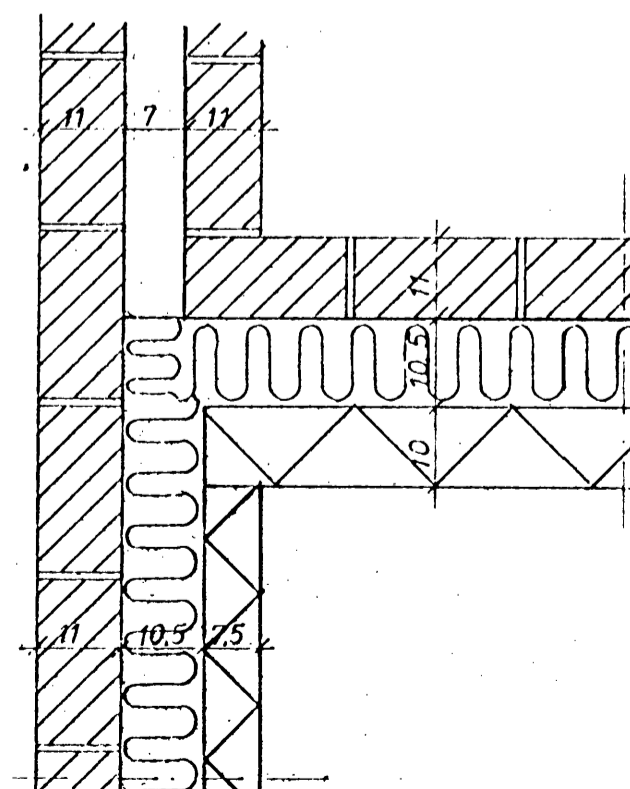

Detail A

Member III Byggefirma A/S  
 No. nr. 67/78  
 Teknisk forvaltning  
 Byggesagsafdelingen, Slagelse  
**GENPART**  
 Teknisk forvaltning  
 Byggesagsafdelingen, Slagelse  
 67/78

INDGÅET

23 FEB. 1978

TEKN. FORV.

RETVENDT

**BN** BENT NIELSEN TYPEHUSE A/S  
 Sverigesvej 16  
 4200 Slagelse  
 Tlf. (03) 52 52 53

Rækkehus Type III H  
 Detailtegning A+B  
 Snit B-B og C-C

MÅL: 1:20	DATO: 5-4-76	RETTET:
TEGNER: SH./IC		24.11.77
KONTROL:	A-11	7.2.78